

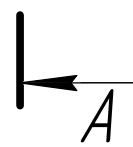
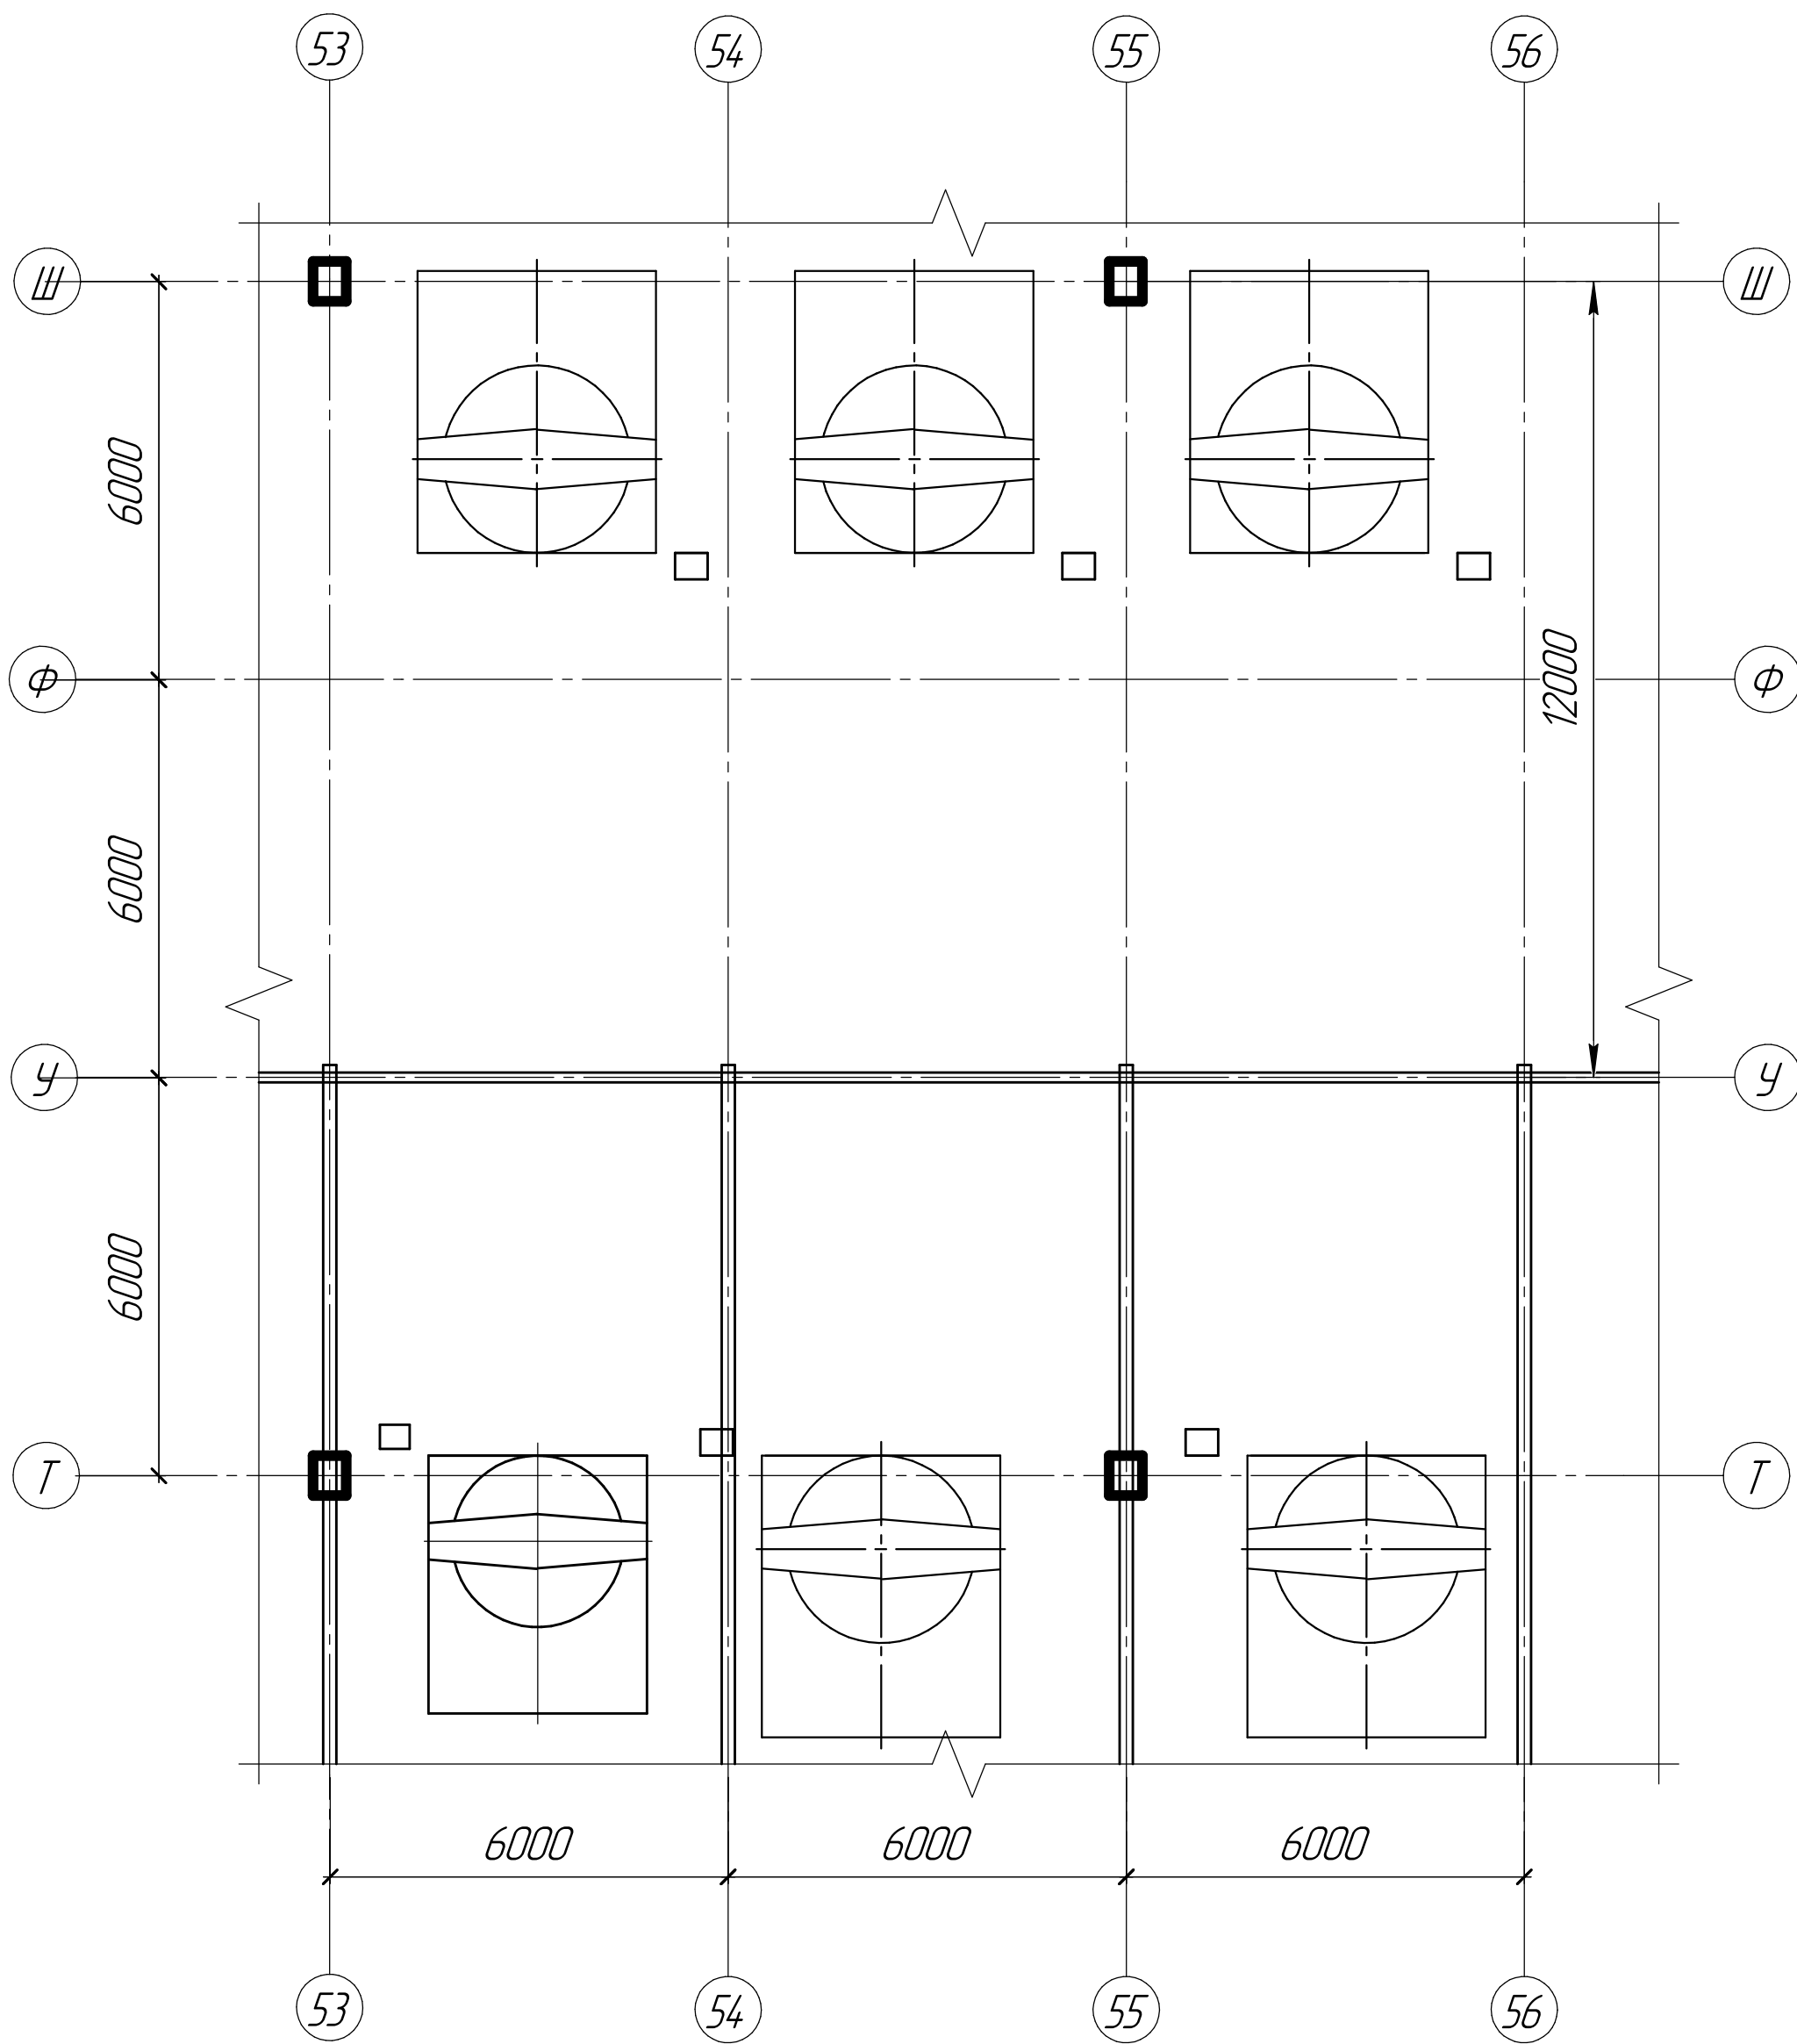


ИБР 124.75.00.000

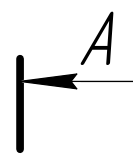

A-A (1:75)

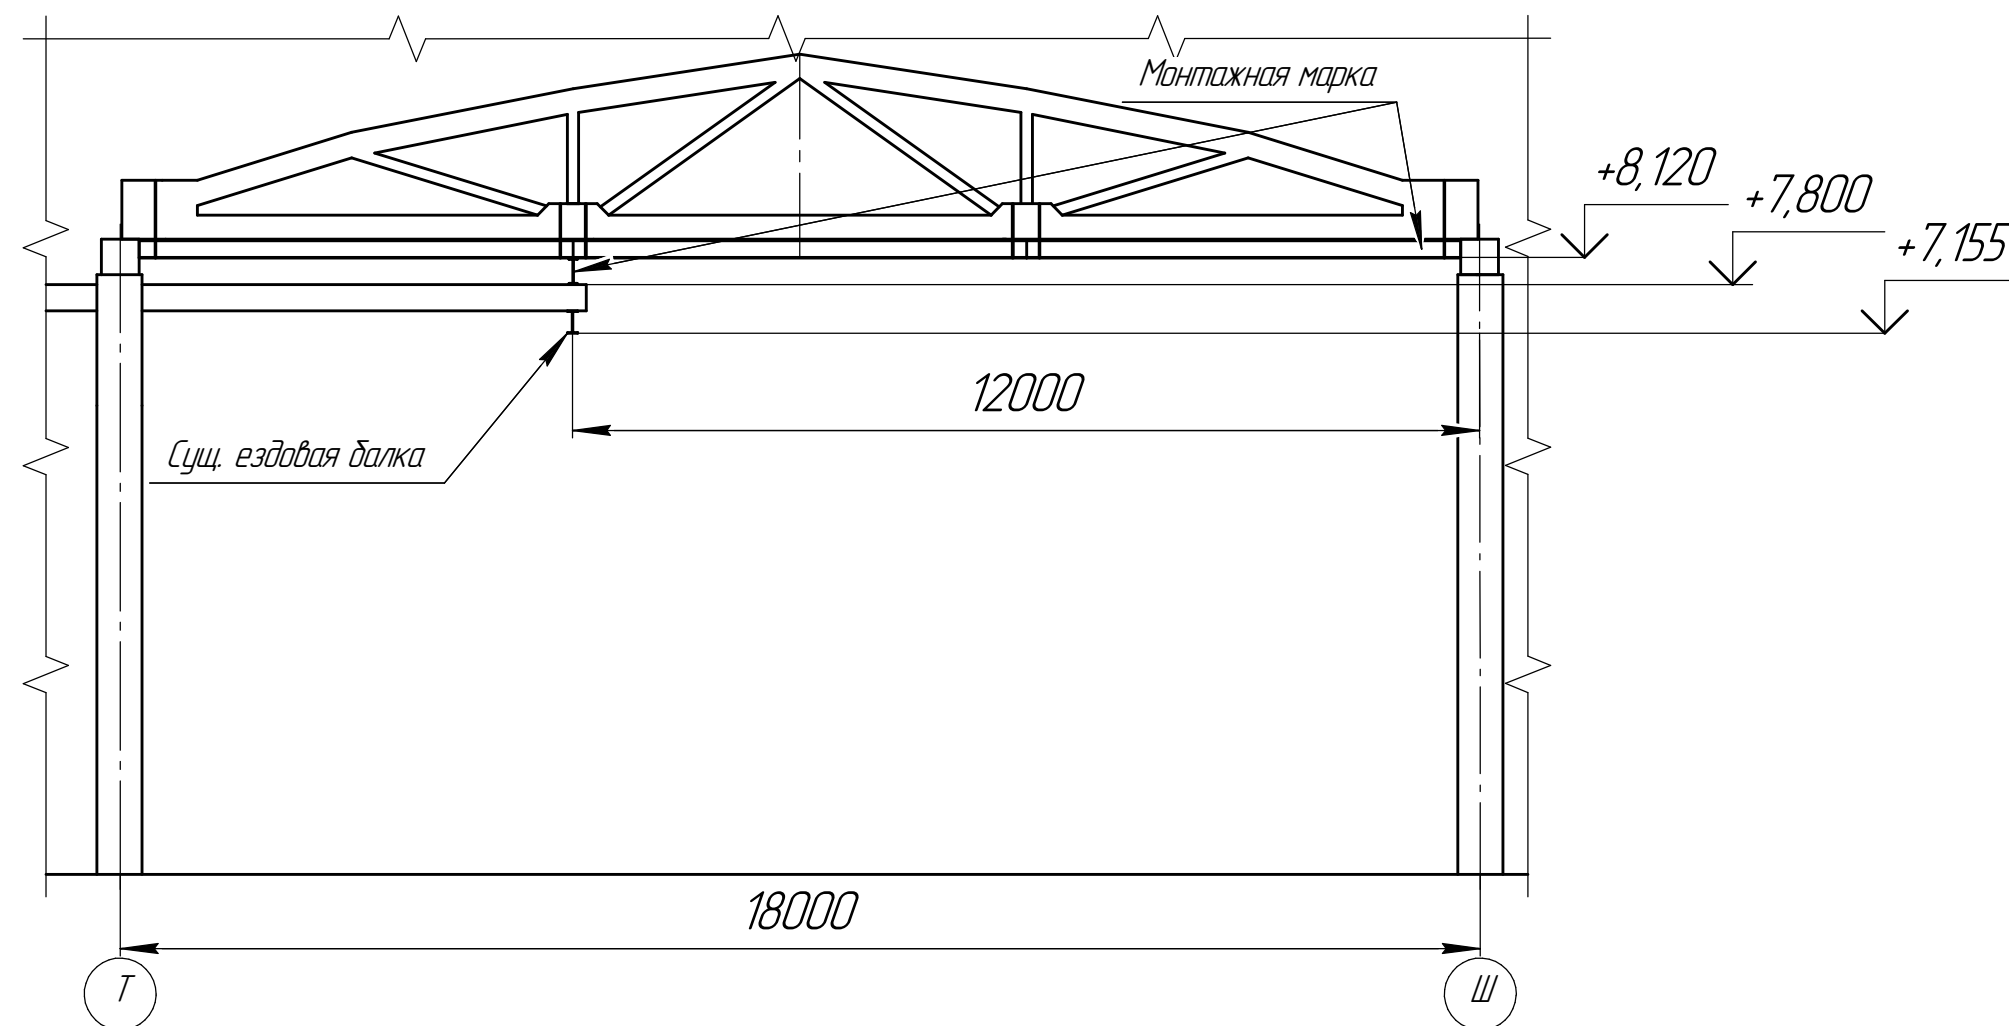

ИБР 124.75.00.000					
Изм.	Лист	№ докум.	Подп.	Дата	План размещения оборудования
Разраб.	Бедарев				в вулканизационном цехе
Проб.					Лист
Т.контр.					Листов 1
Н.контр.					г. Барнаул, ООО "Нортэк"
Утв.					Бюро проектирования
СМР и запасных частей					
Копировал					
Формат А2					