

Согласовано




ХОРОШИЙ ДИЗАЙН ВИДЕН.  
ОТЛИЧНЫЙ —  
НЕЗАМЕТЕН.

Создаем идеальные пространства


г. Барнаул  
2024



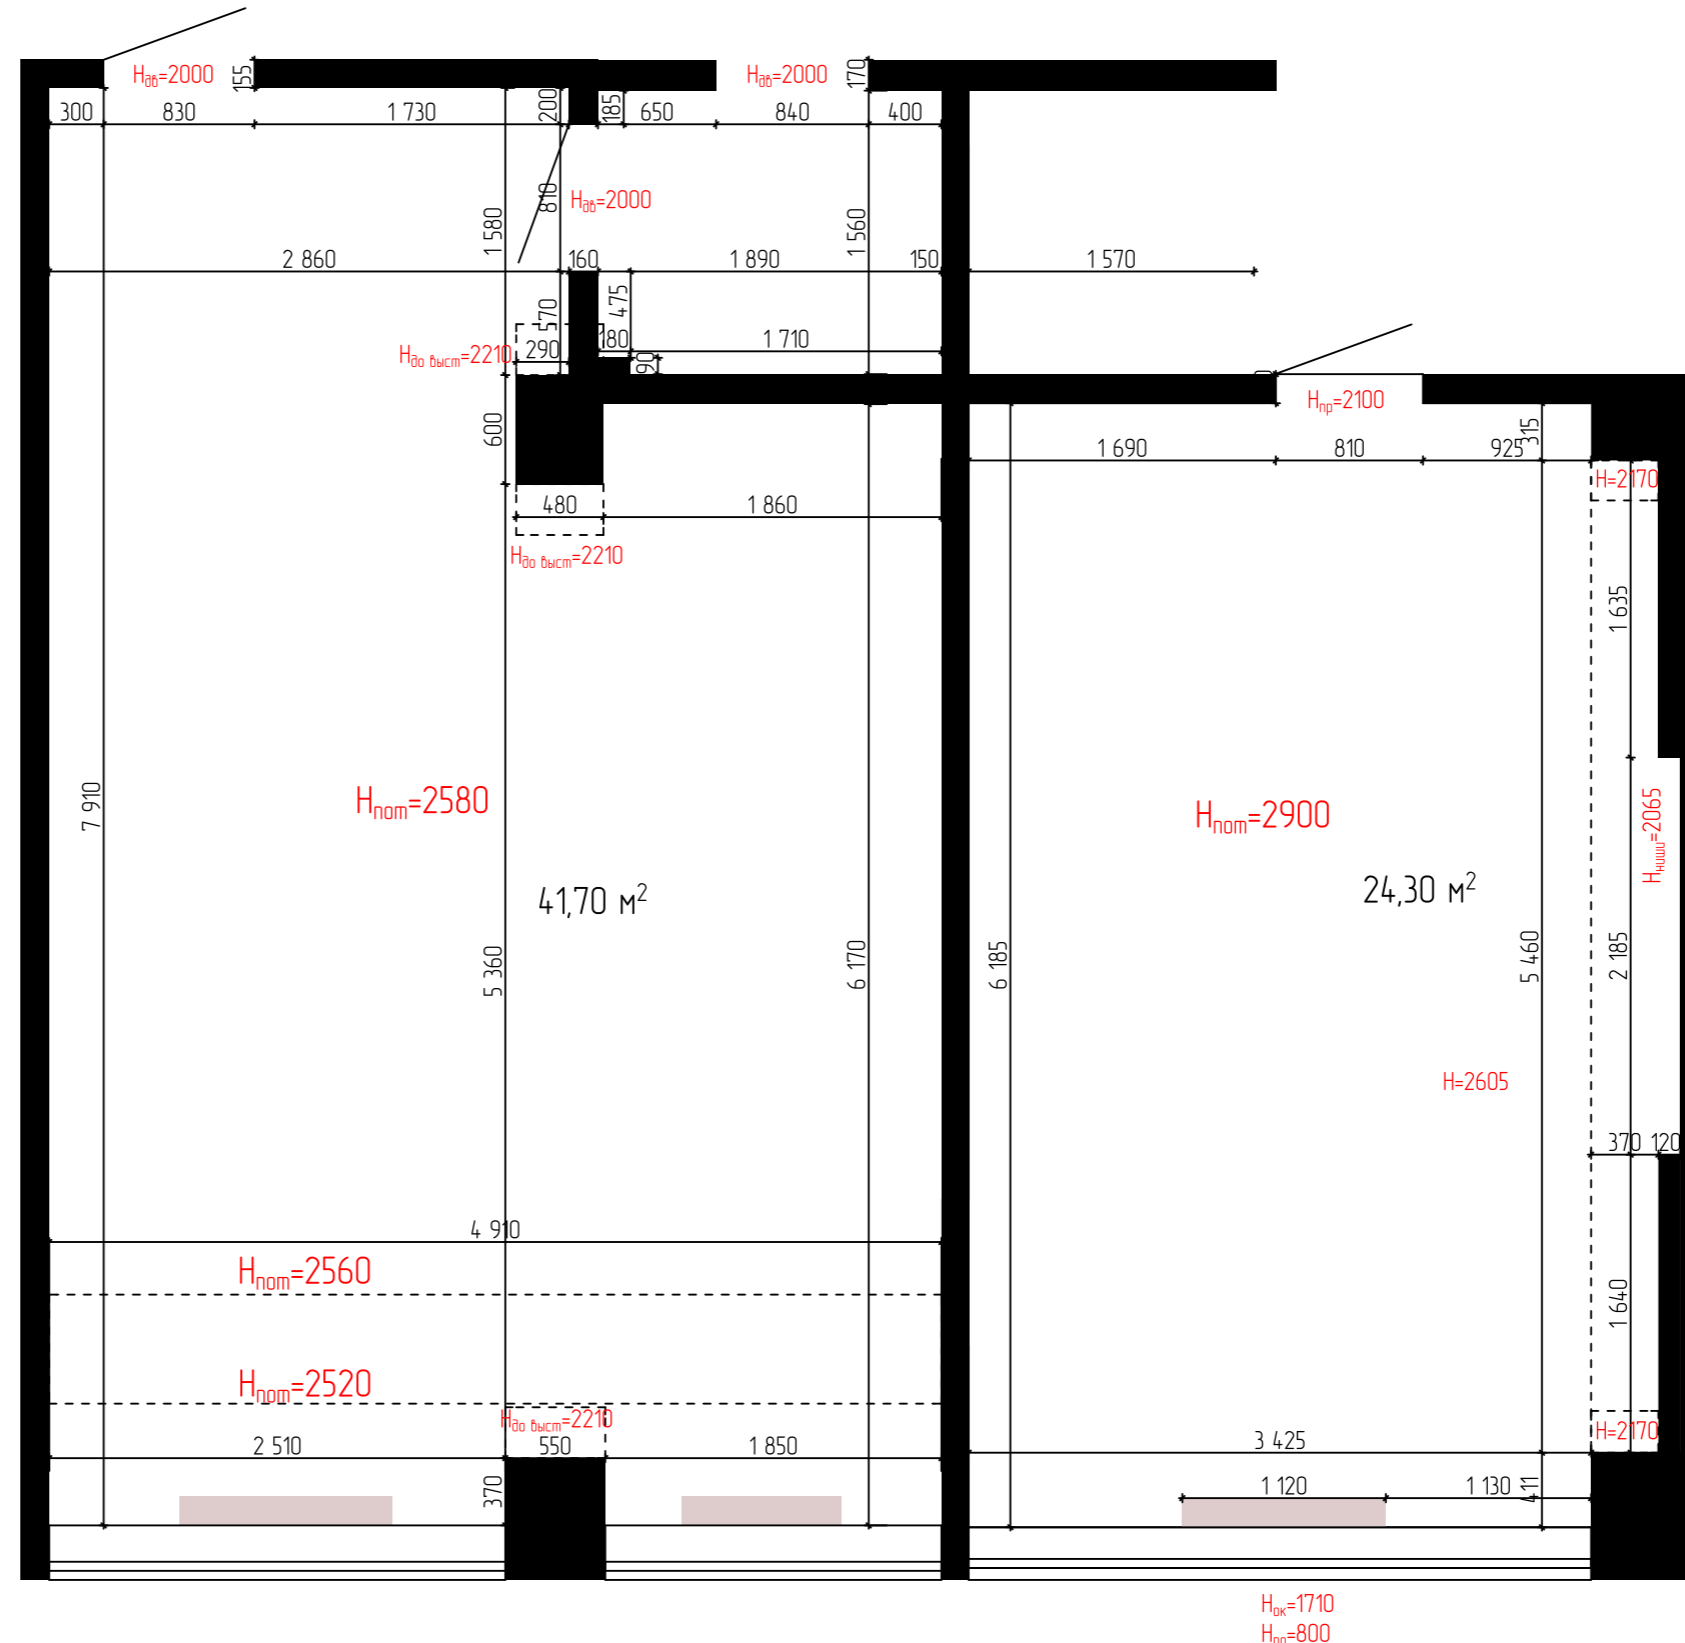

Примечания:

1. Все замеры выполнены до проведения монтажно-демонтажных работ. По окончании которых, при обнаружении изменений, поставить в известность менеджера, ведущего дизайнера проекта и/или Заказчика при отсутствии Авторского надзора. При необходимости внесения изменений в проект, прорабу или лицу, координирующему работы на объекте НЕ РЕКОМЕНДОВАНО принимать решение единолично. Смещение любого элемента - на первый взгляд не критичное - может повлечь за собой последствия.
2. Все размеры держать под контролем начальнику участка и/или дизайнеру, при наличии Авторского надзора.


						НОМЕР ДОГОВОРА			
						Наименование по договору			
Изм.	Кол.уч.	Лист	№ док.	Подп.	Дата	Дизайн-проект	Стадия	Лист	Листов
Разраб.							Э	3	31
Разраб.									
Пров.						Размерный план			

Демонтаж дверного полотна  
и коробки


Демонтаж дверного полотна  
и коробки


970 720

1. Произвести демонтаж подоконников, пластиковых откосов (при наличии).
2. Произвести демонтаж покрытий пола, стен, потолка

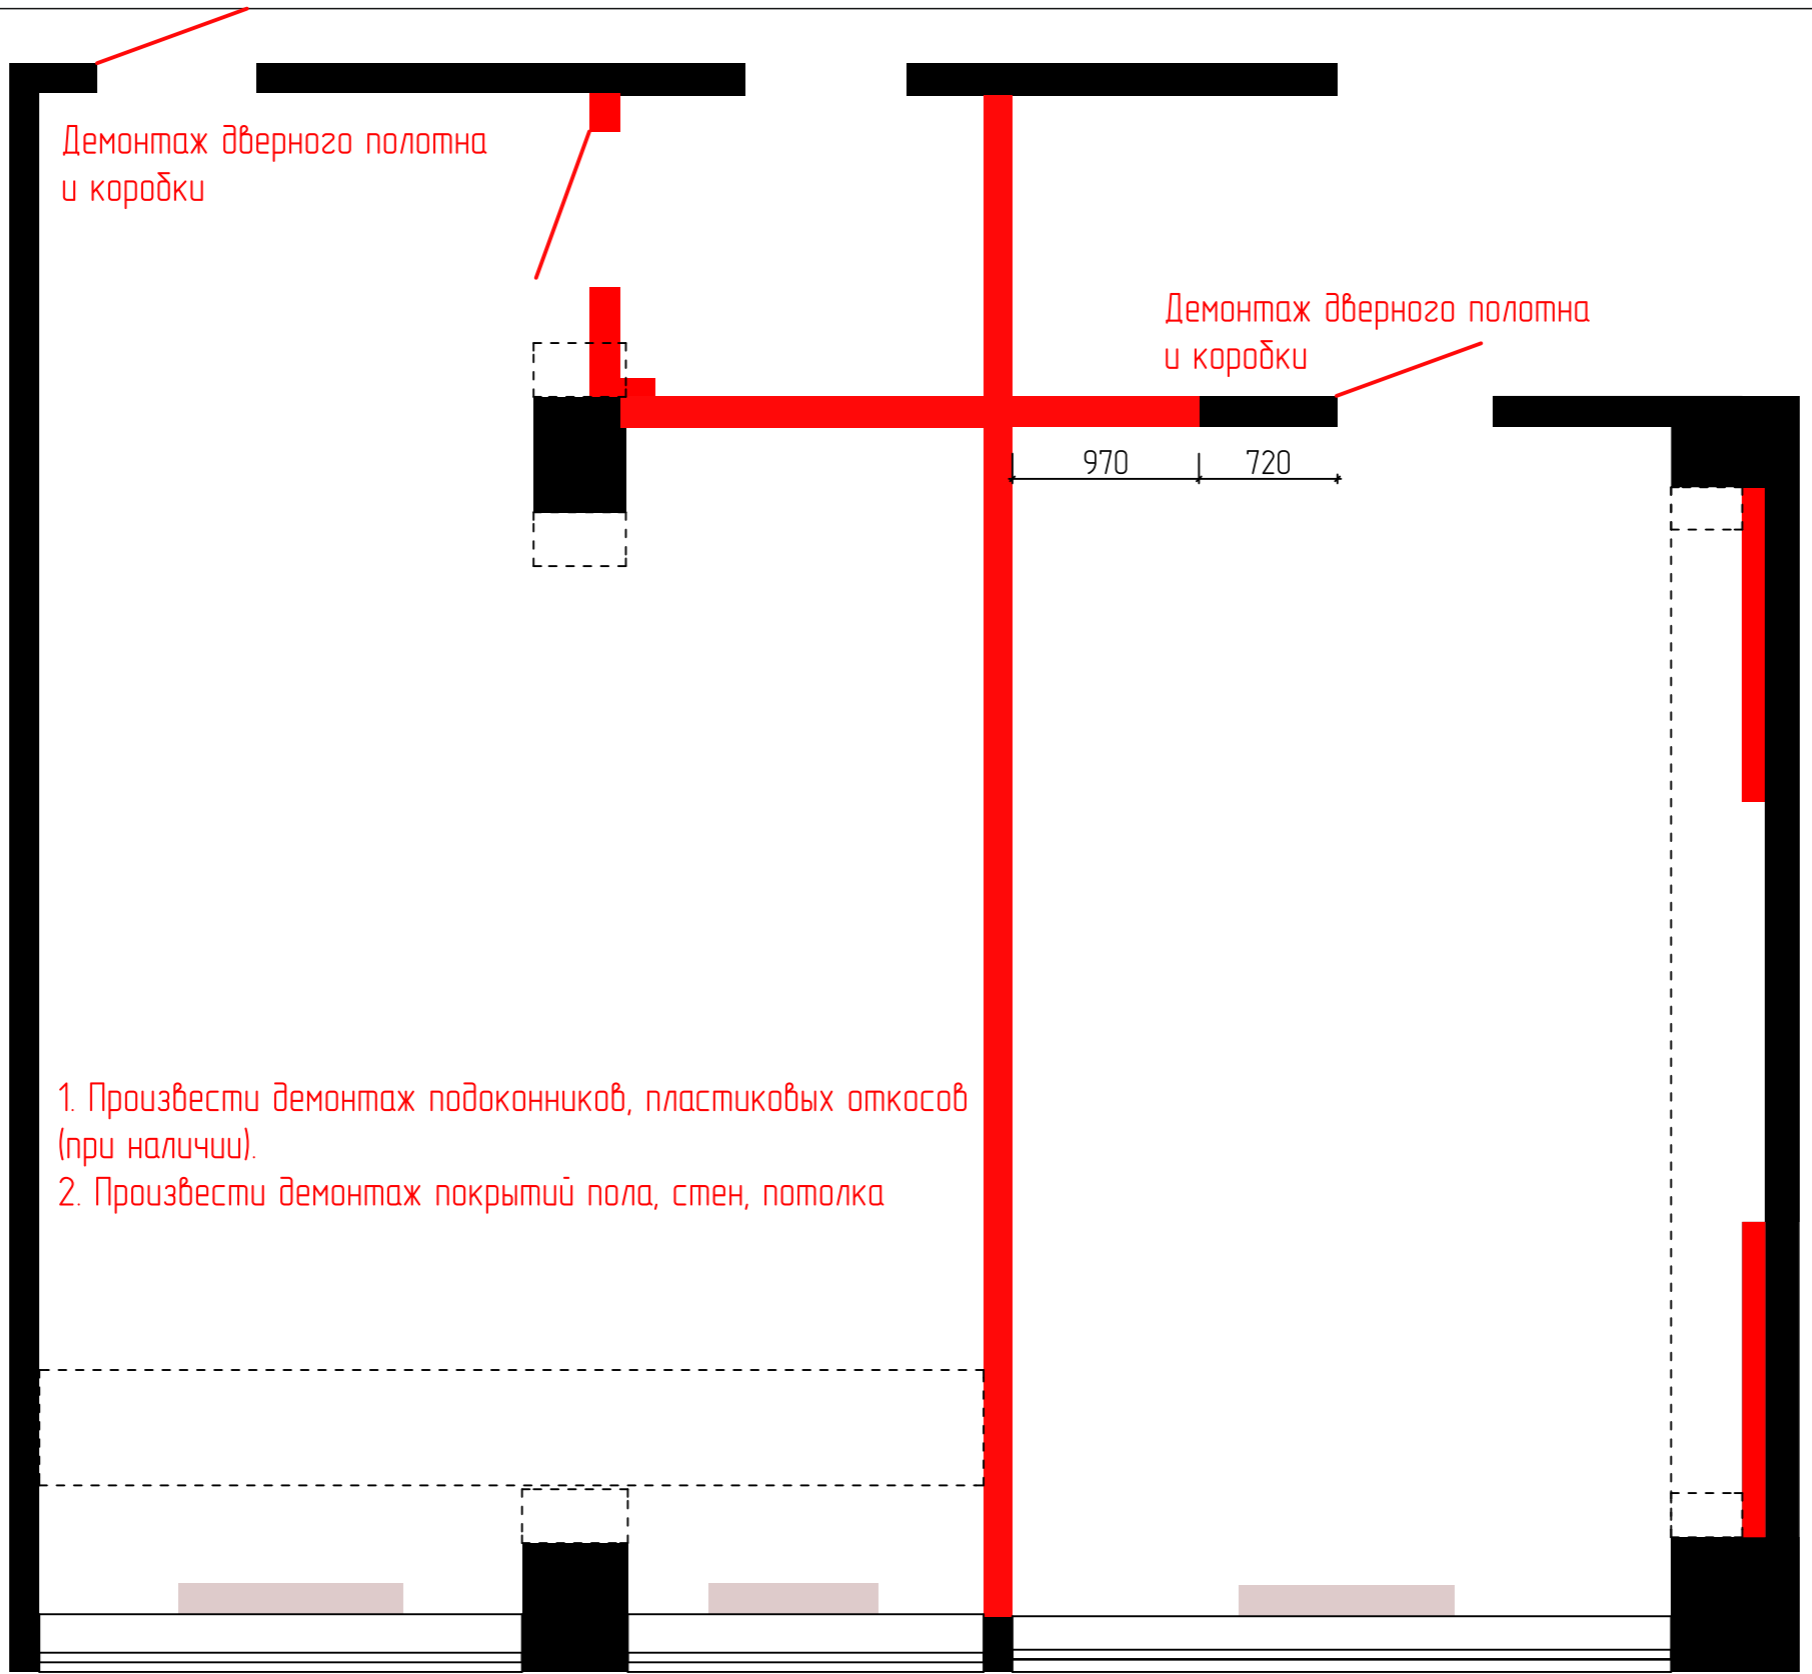

Примечания:  
1. Демонтаж осуществлять аккуратно, по окончании работ произвести вывоз мусора.

						НОМЕР ДОГОВОРА			
						Наименование по договору			
Изм.	Кол.уч.	Лист	№ док.	Подп.	Дата	Дизайн-проект	Стадия	Лист	Листов
Разраб.							Э	4	31
Разраб.									
Пров.						План демонтажных работ			

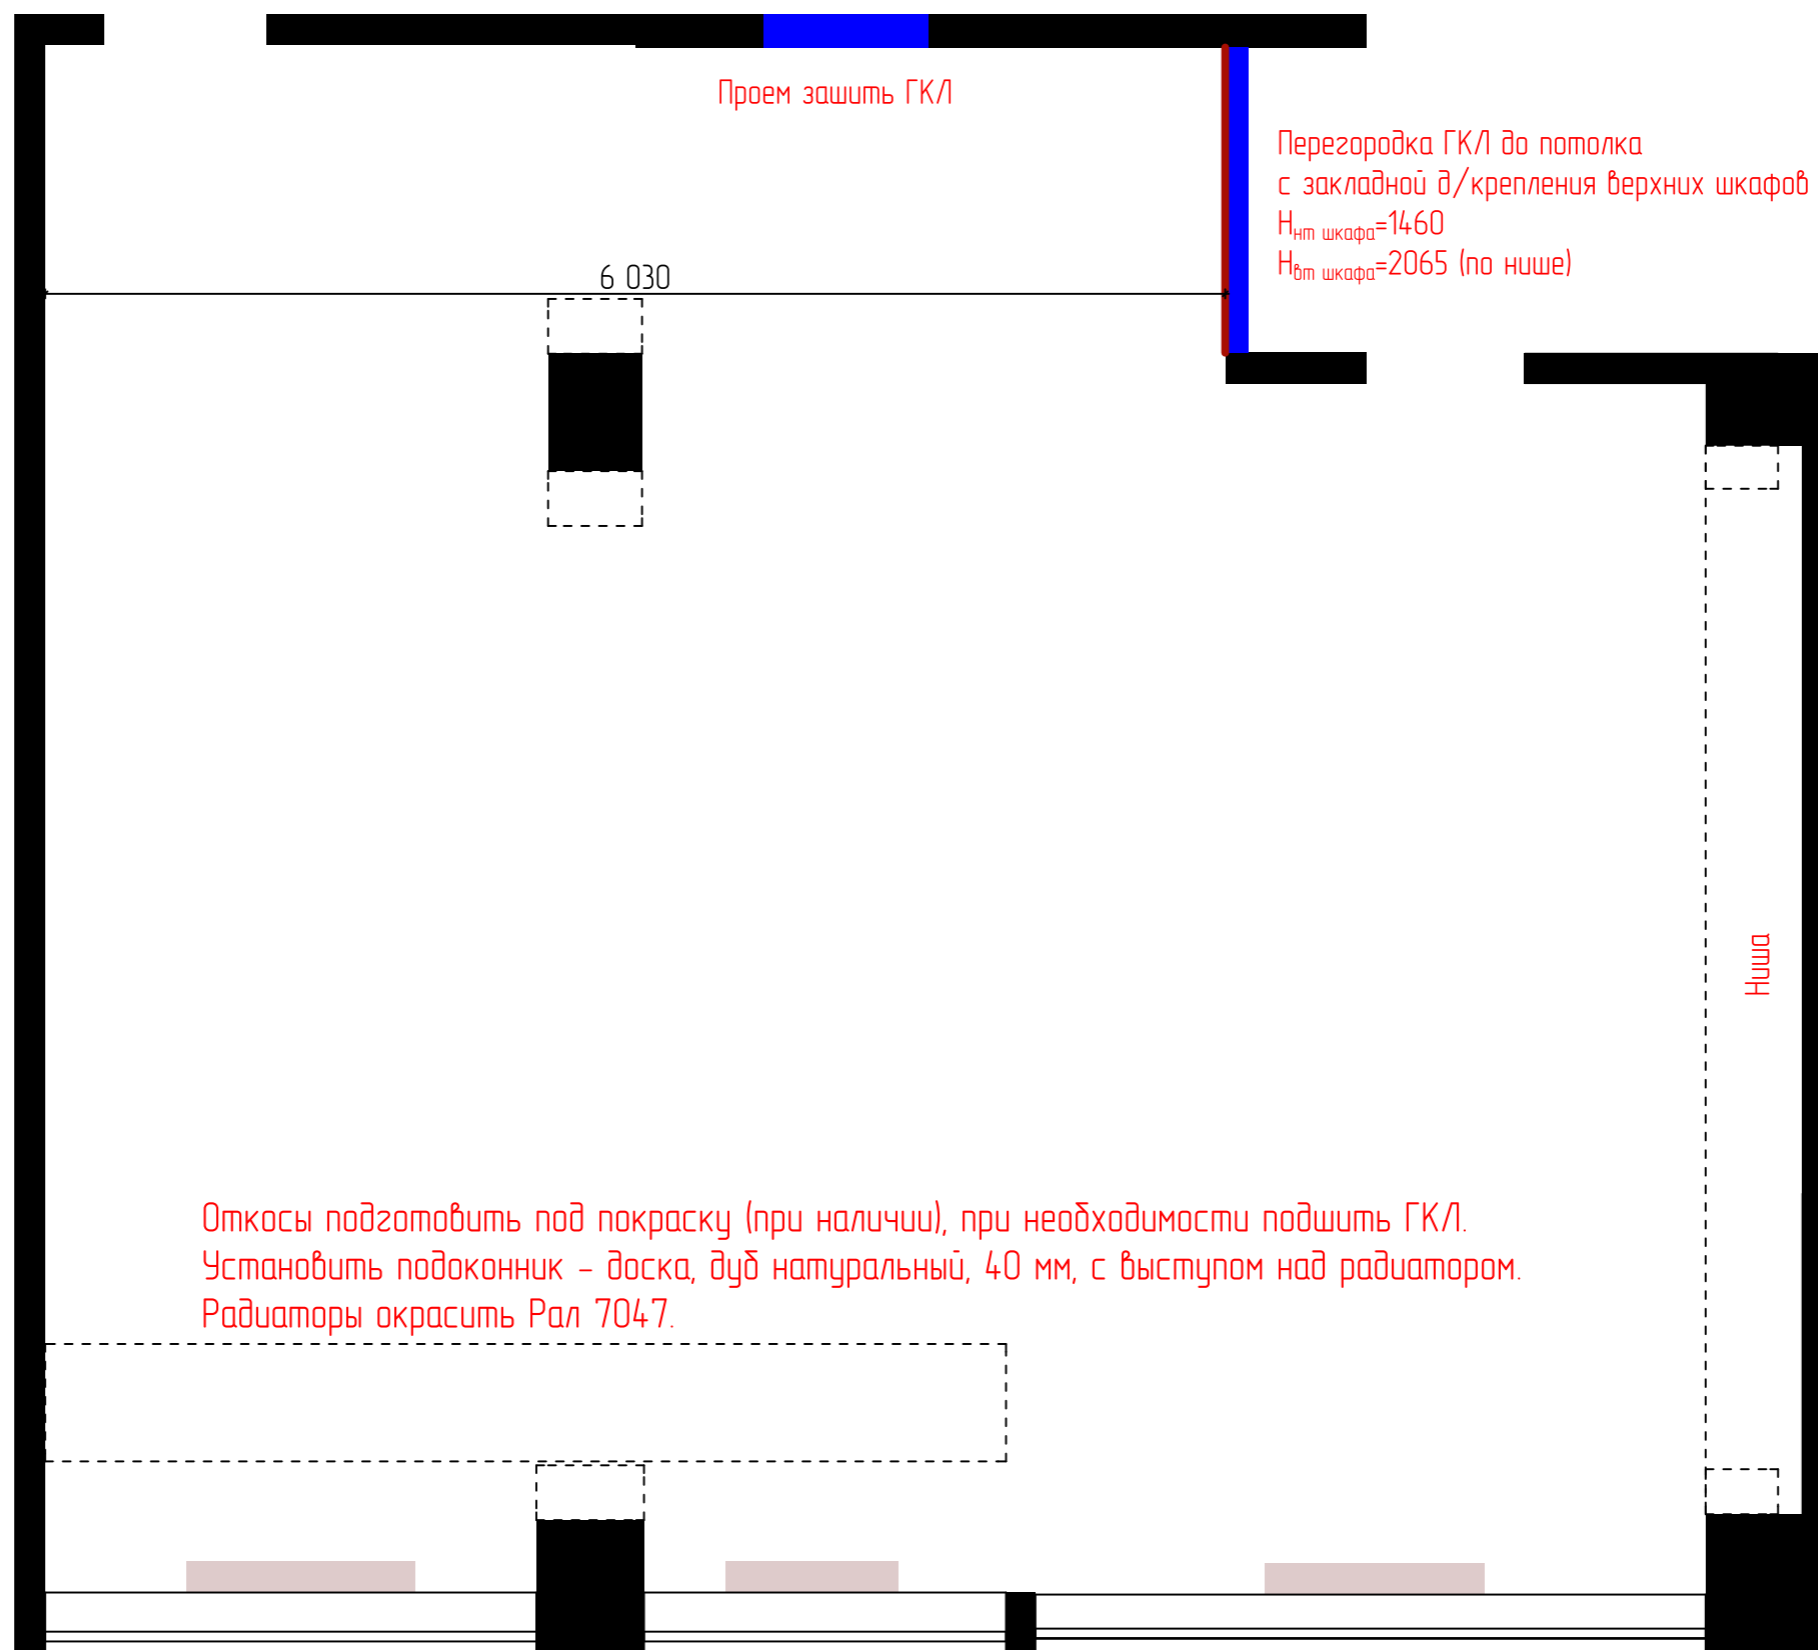

Проем зашить ГКЛ

Перегородка ГКЛ до потолка  
с закладной д/крепления верхних шкафов гарнитура  
H<sub>нт шкафа</sub>=1460  
H<sub>вт шкафа</sub>=2065 (по нише)


6 030


Ниша

Откосы подготовить под покраску (при наличии), при необходимости подшить ГКЛ.  
Установить подоконник – доска, дуб натуральный, 40 мм, с выступом над радиатором.  
Радиаторы окрасить Рал 7047.


Примечания:

1. Конструкции монтировать в соответствии с уровнем, сохраняя плоскость, выдерживать 90 углы.  
При подготовке стен к отделке – все углы, ОСОБЕННО в местах монтажа встроенной мебели выдерживать строго 90 градусов
2. Индивидуальные изделия см. лист Монтажные изделия индивидуального изготовления.

						НОМЕР ДОГОВОРА			
						Наименование по договору			
							Стадия	Лист	Листов
						Дизайн-проект	Э	5	31
						План монтажных работ			

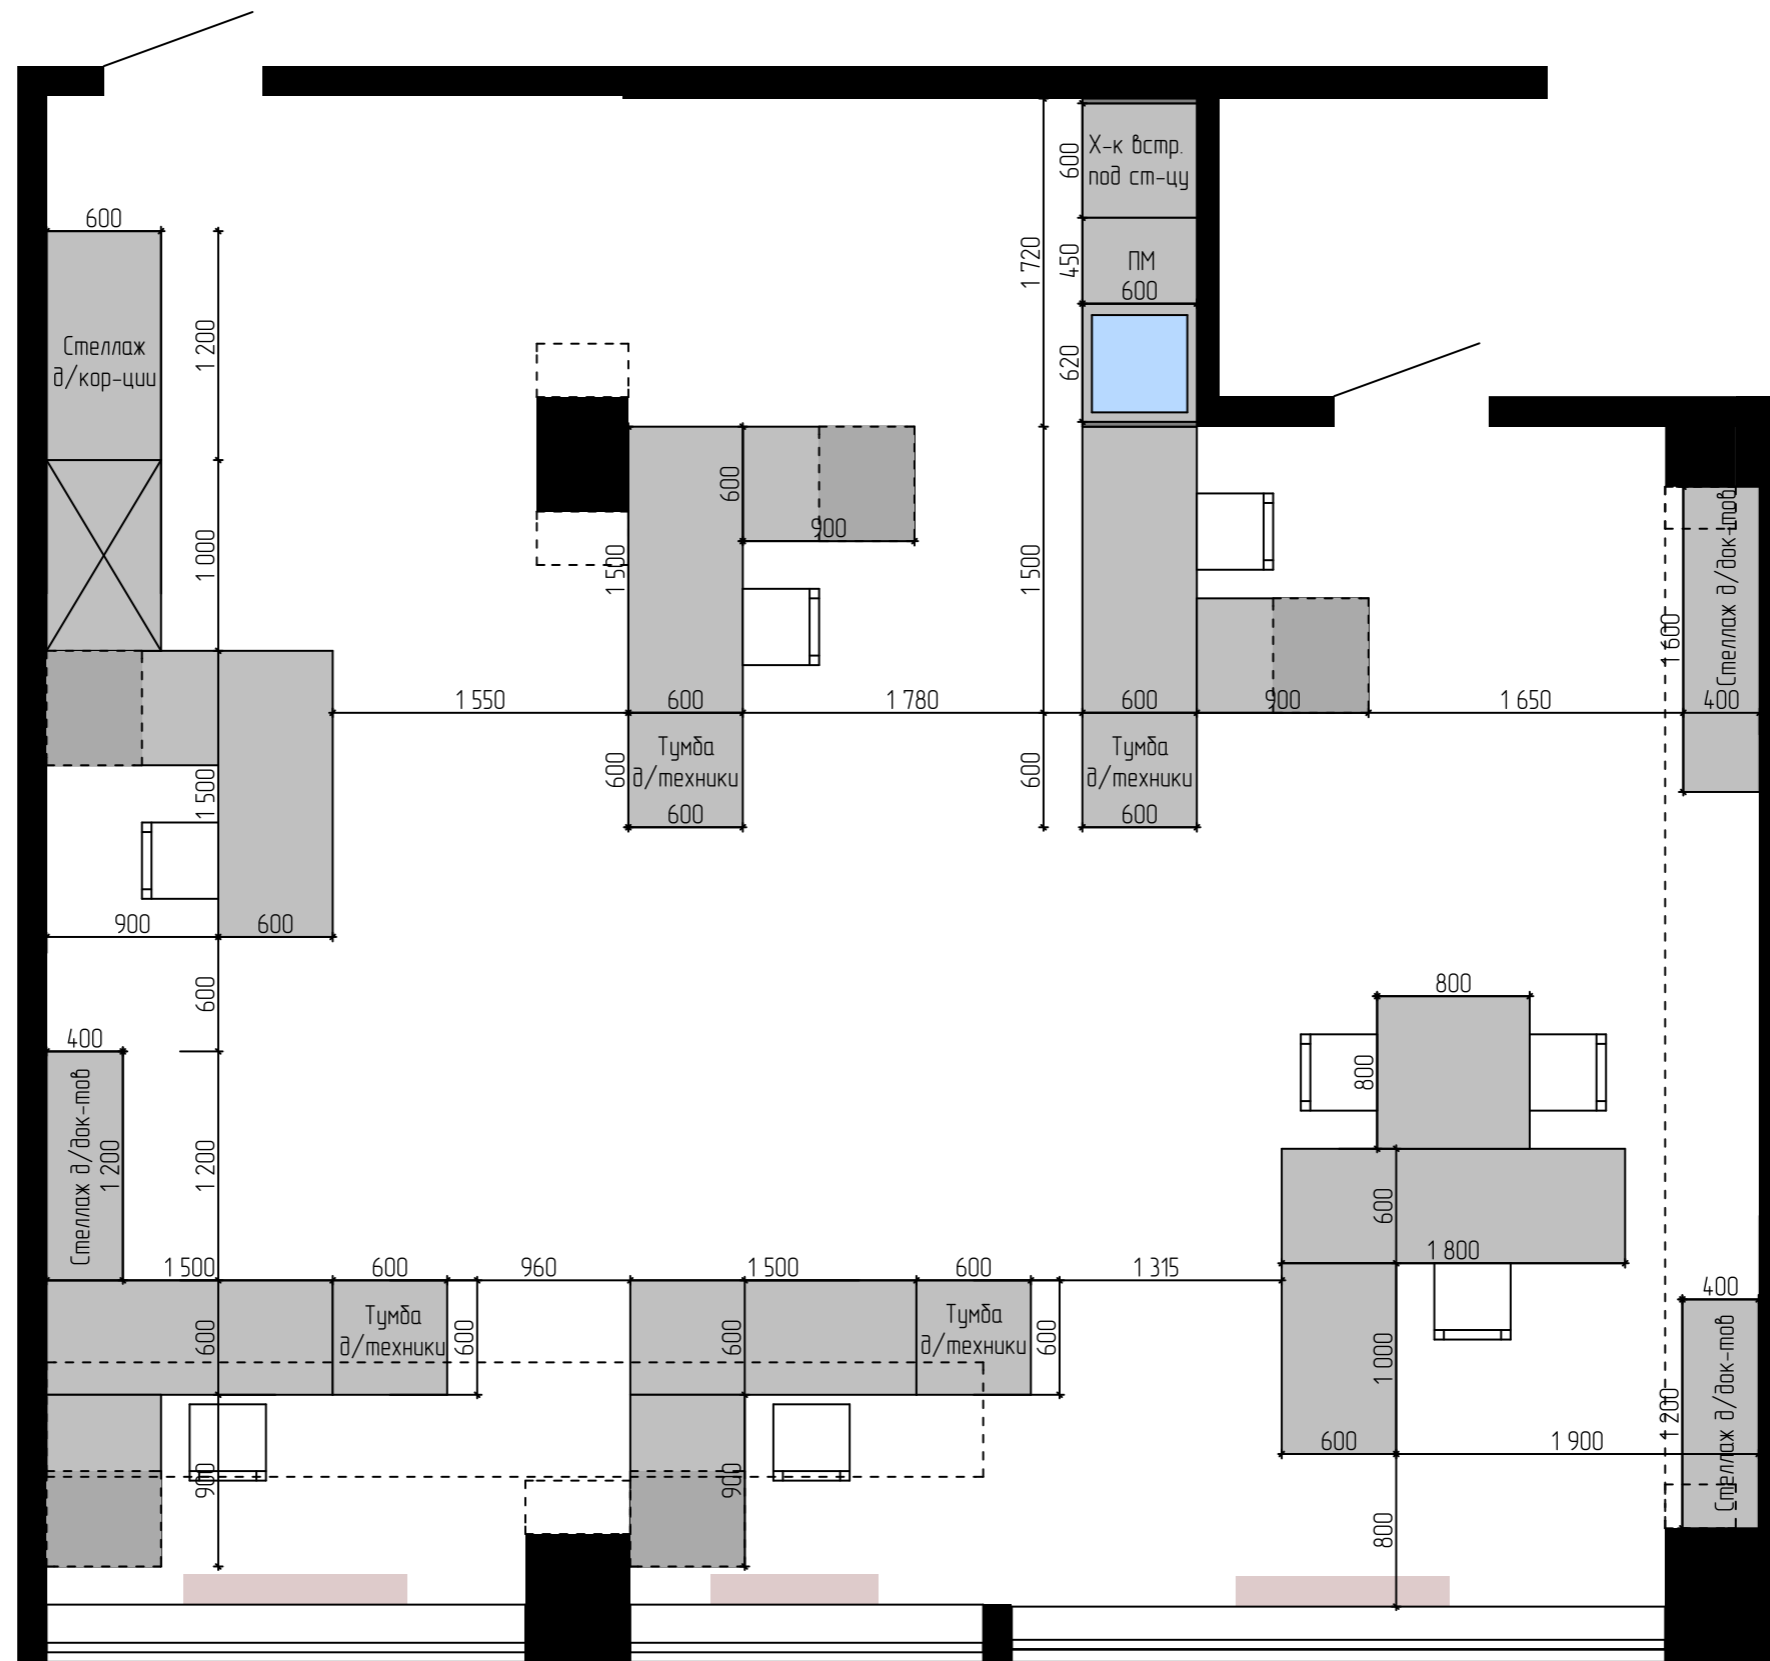


ПМ - посудомойка  
 X-к встра. - холодильник встроенный

						НОМЕР ДОГОВОРА			
						Наименование по договору			
							Стадия	Лист	Листов
							Э	6	31
							План расстановки мебели		
									


Изм.	Кол.уч.	Лист	№ док.	Подп.	Дата
Разраб.					
Разраб.					
Разраб.					
Пров.					

Шкаф д/верхней одежды, 1 шт

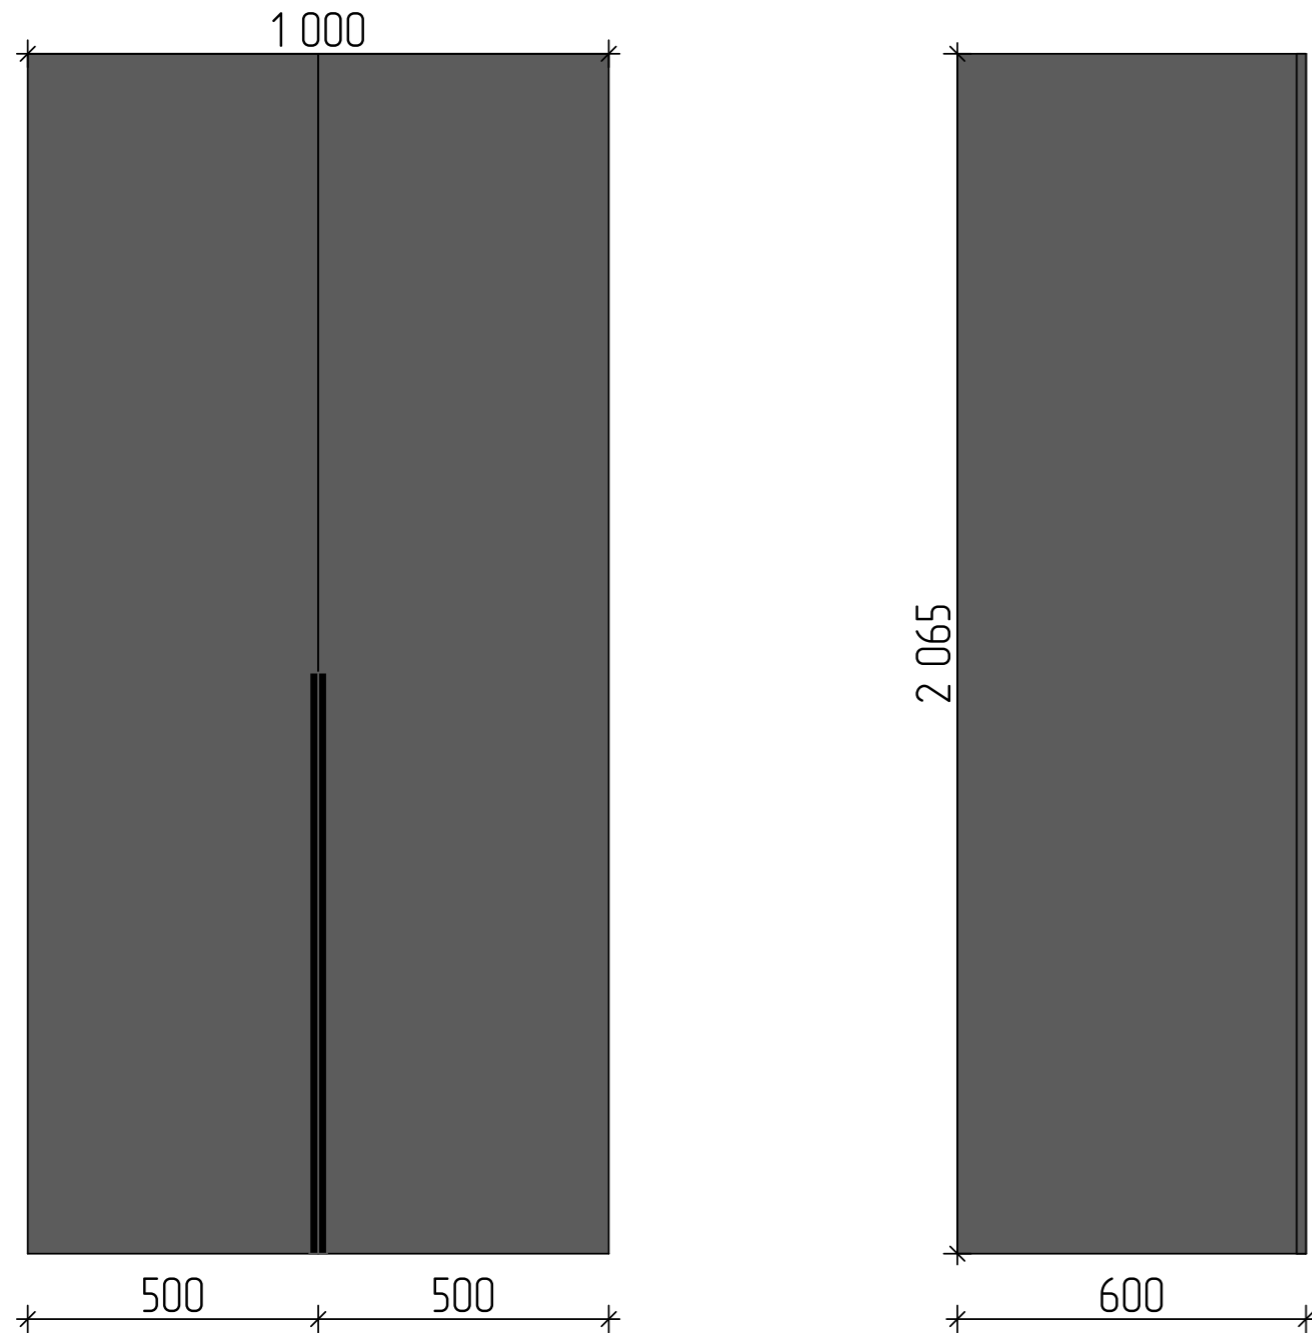

Материал: ЛДСП Эггер U963 ST9 Диамант серый, 16 мм  
 Ручка профильная торцевая, 1000 мм (фрезеровка фасада под торцевую ручку).  
 Высоту изделия коррект-ть по высоте ниши.

Стеллаж д/корреспонденции, 1 шт

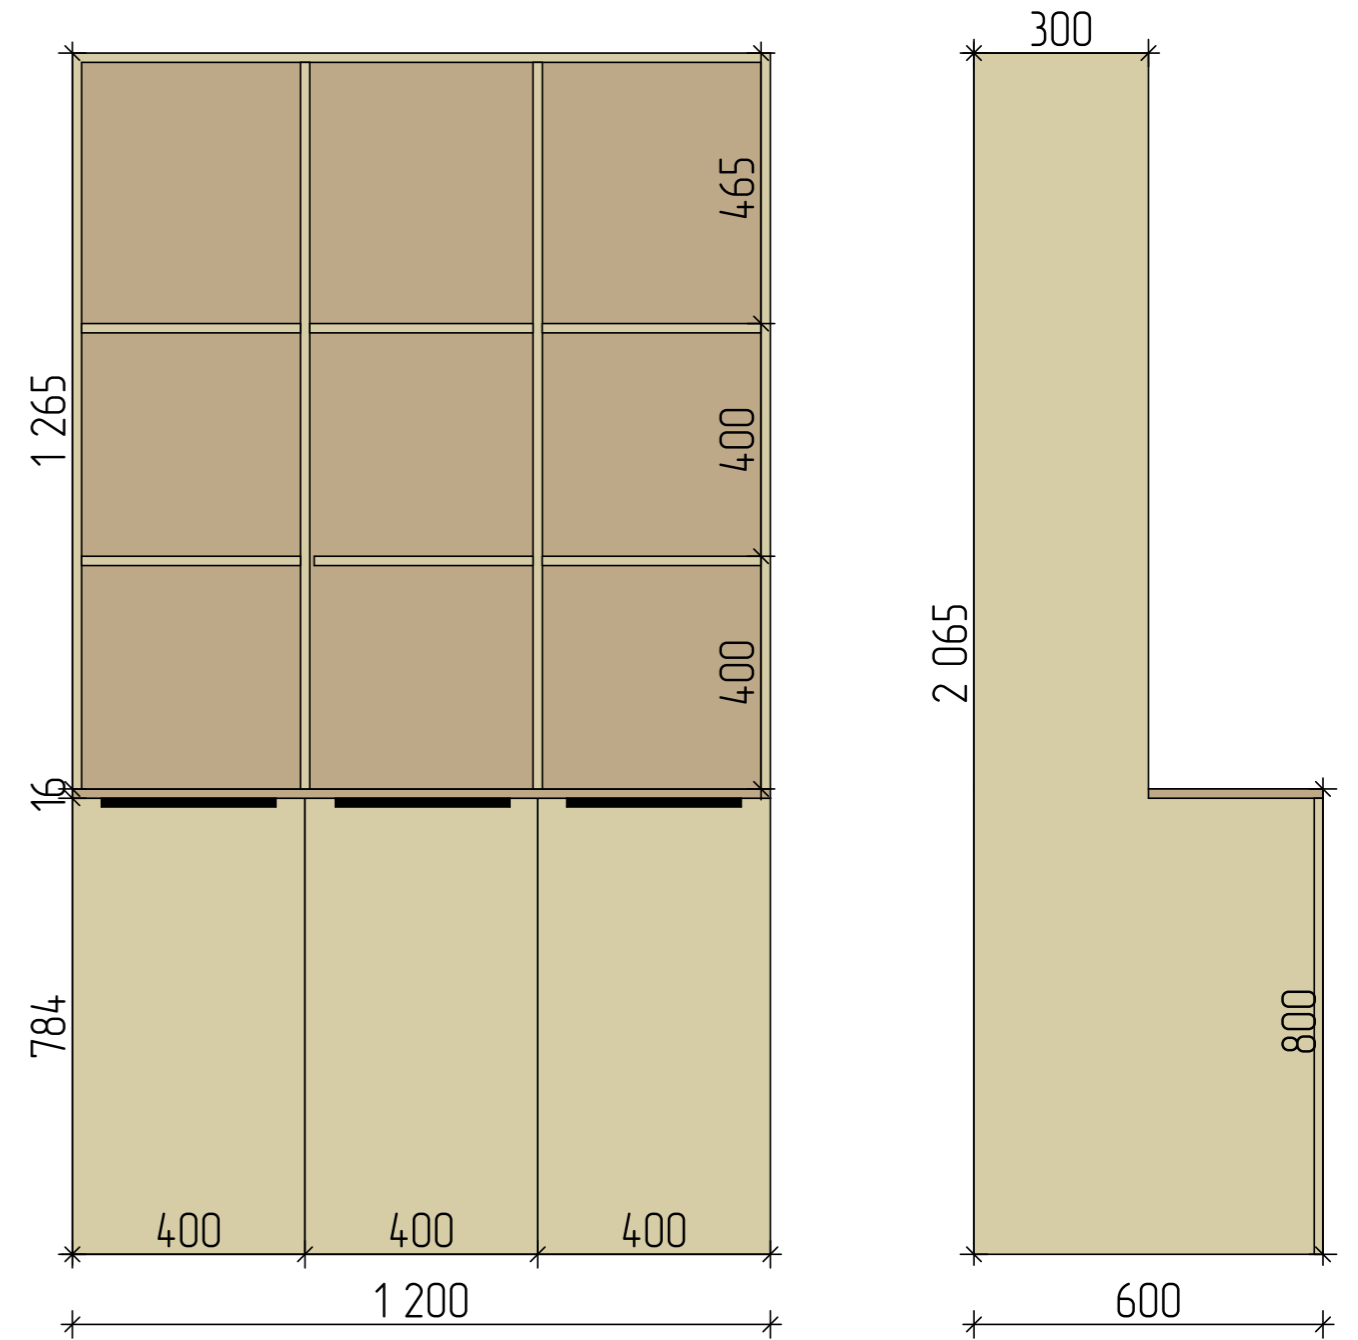



Материал: ЛДСП Эггер H1180 ST37 Дуб Галифакс натуральный, 16 мм  
 Ручка профильная торцевая, 300 мм  
 Высоту изделия скоррект-ть по высоте ниши.

Примечание:


1. К изготовлению мебельных изделий и декоративных элементов приступать только после контрольного замера, по окончании выполнения всех отделочных работ.
2. Размер изделий корректировать в соответствии с фактическими размерами помещения, полученными по итогу контрольного замера.
3. При изготовлении изделий «до потолка», соотнести открывание дверцей с расположением освещения, оставлять технологический зазор на открывание с учетом высоты встраиваемых светильников.

						<b>НОМЕР ДОГОВОРА</b>			
						<i>Наименование по договору</i>			
<i>Изм.</i>	<i>Кол.уч.</i>	<i>Лист</i>	<i>№ док.</i>	<i>Подп.</i>	<i>Дата</i>	<i>Дизайн-проект</i>	<i>Стадия</i>	<i>Лист</i>	<i>Листов</i>
<i>Разраб.</i>							Э	7	31
<i>Разраб.</i>							Индивидуальные мебельные изделия. Технические задания на изготовление		
<i>Пров.</i>									

# Кухонный гарнитур

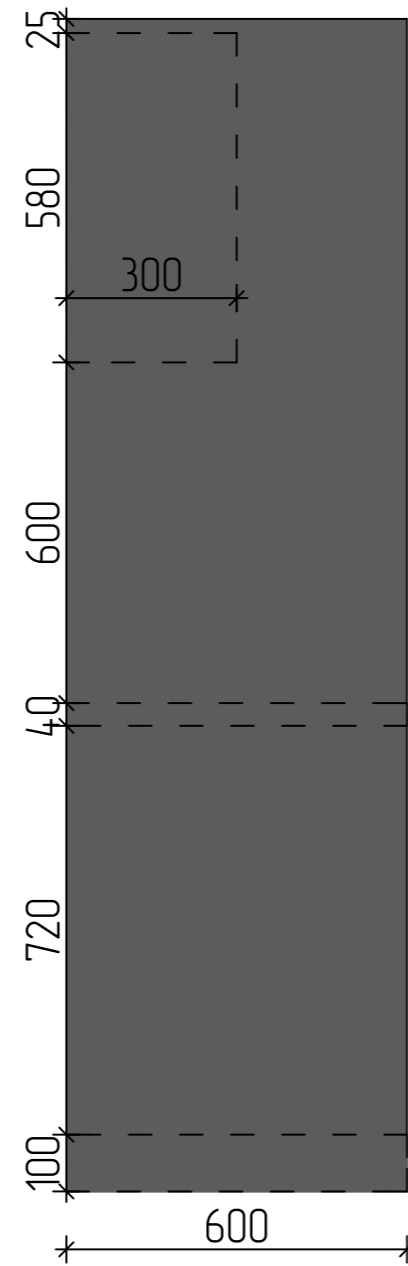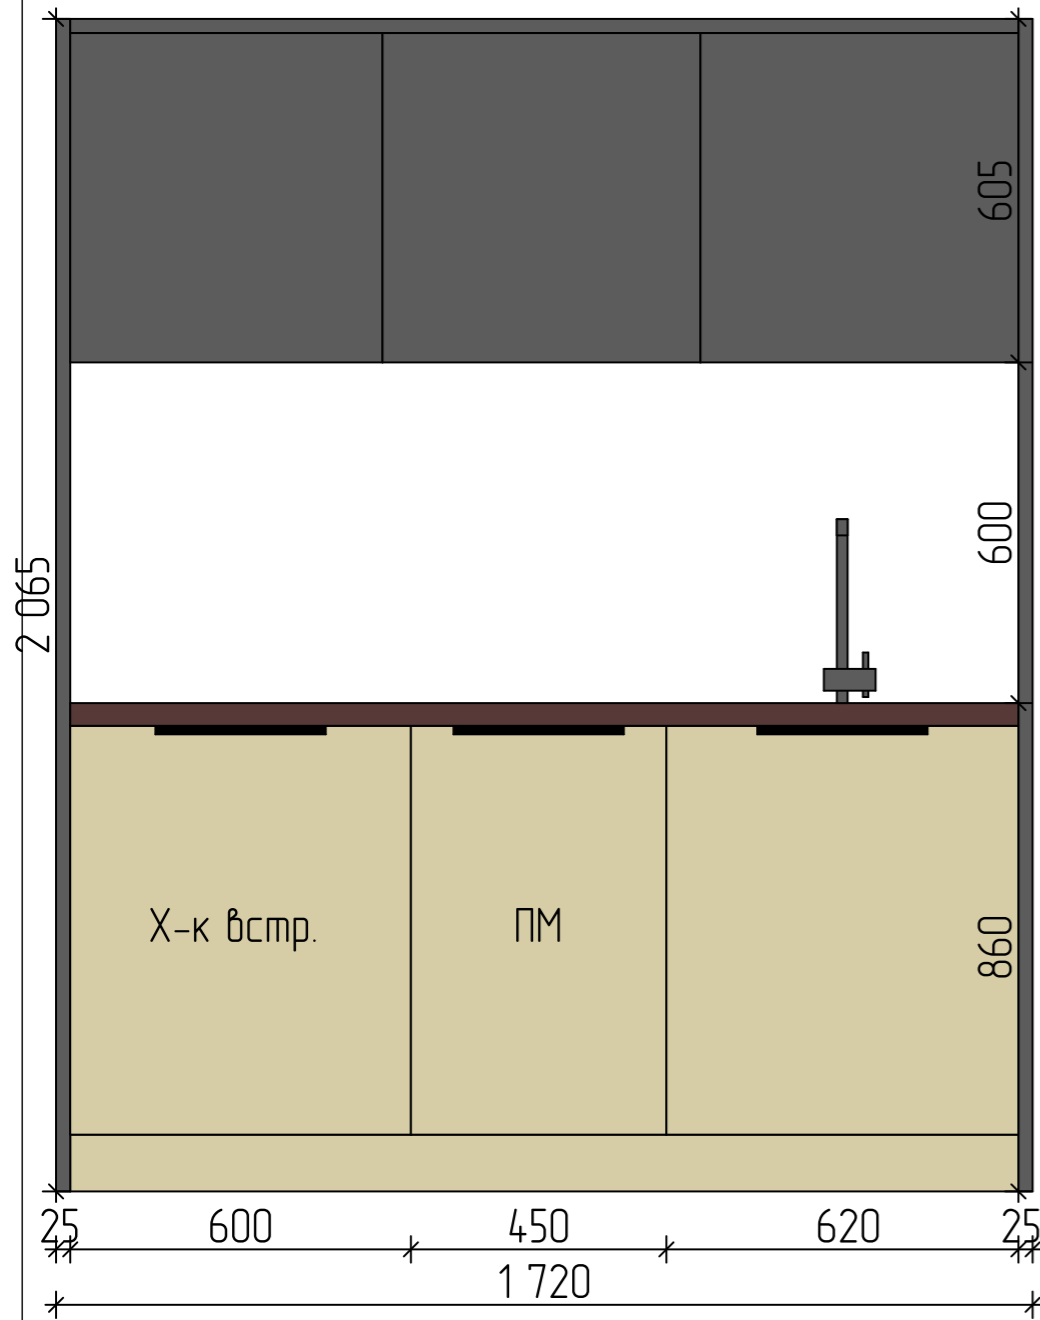

## Тумба д/орг.техники, 4 шт

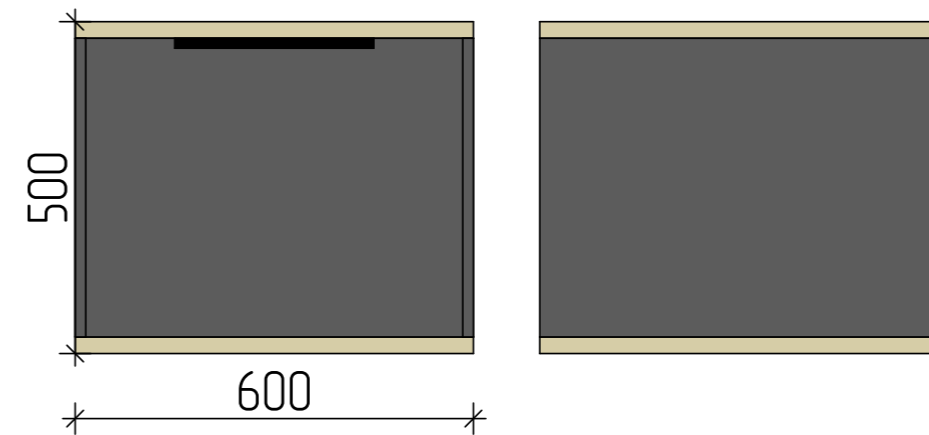


Фасады, доковины: ЛДСП Эггер U963 ST9 Диамант серый, 16 мм  
 Ручка профильная торцевая, 300 мм  
 Верхнее, нижнее основание: ЛДСП Эггер H1180 ST37 Дуб Галифакс натуральный, 25 мм

Короб наружный: ЛДСП Эггер U963 ST9 Диамант серый, 25 мм  
 Фасады верхние Push-ореп: ЛДСП Эггер U963 ST9 Диамант серый, 16 мм  
 Фасады нижние, цоколь: ЛДСП Эггер H1180 ST37 Дуб Галифакс натуральный, 16 мм  
 Ручка профильная торцевая, 300 мм. Столешница МДФ/пластик темно-серый, 40 мм  
 Смеситель для кухни Oтоікігі Nakagawa GB графит


						НОМЕР ДОГОВОРА				
						Наименование по договору				
Изм.	Кол.уч.	Лист	№ док.	Подп.	Дата	Дизайн-проект		Стадия	Лист	Листов
Разраб.						Индивидуальные мебельные изделия. Технические задания на изготовление		Э	8	31
Разраб.										
Пров.										
										




Стеллаж д/документов, 4 секции, 1 шт

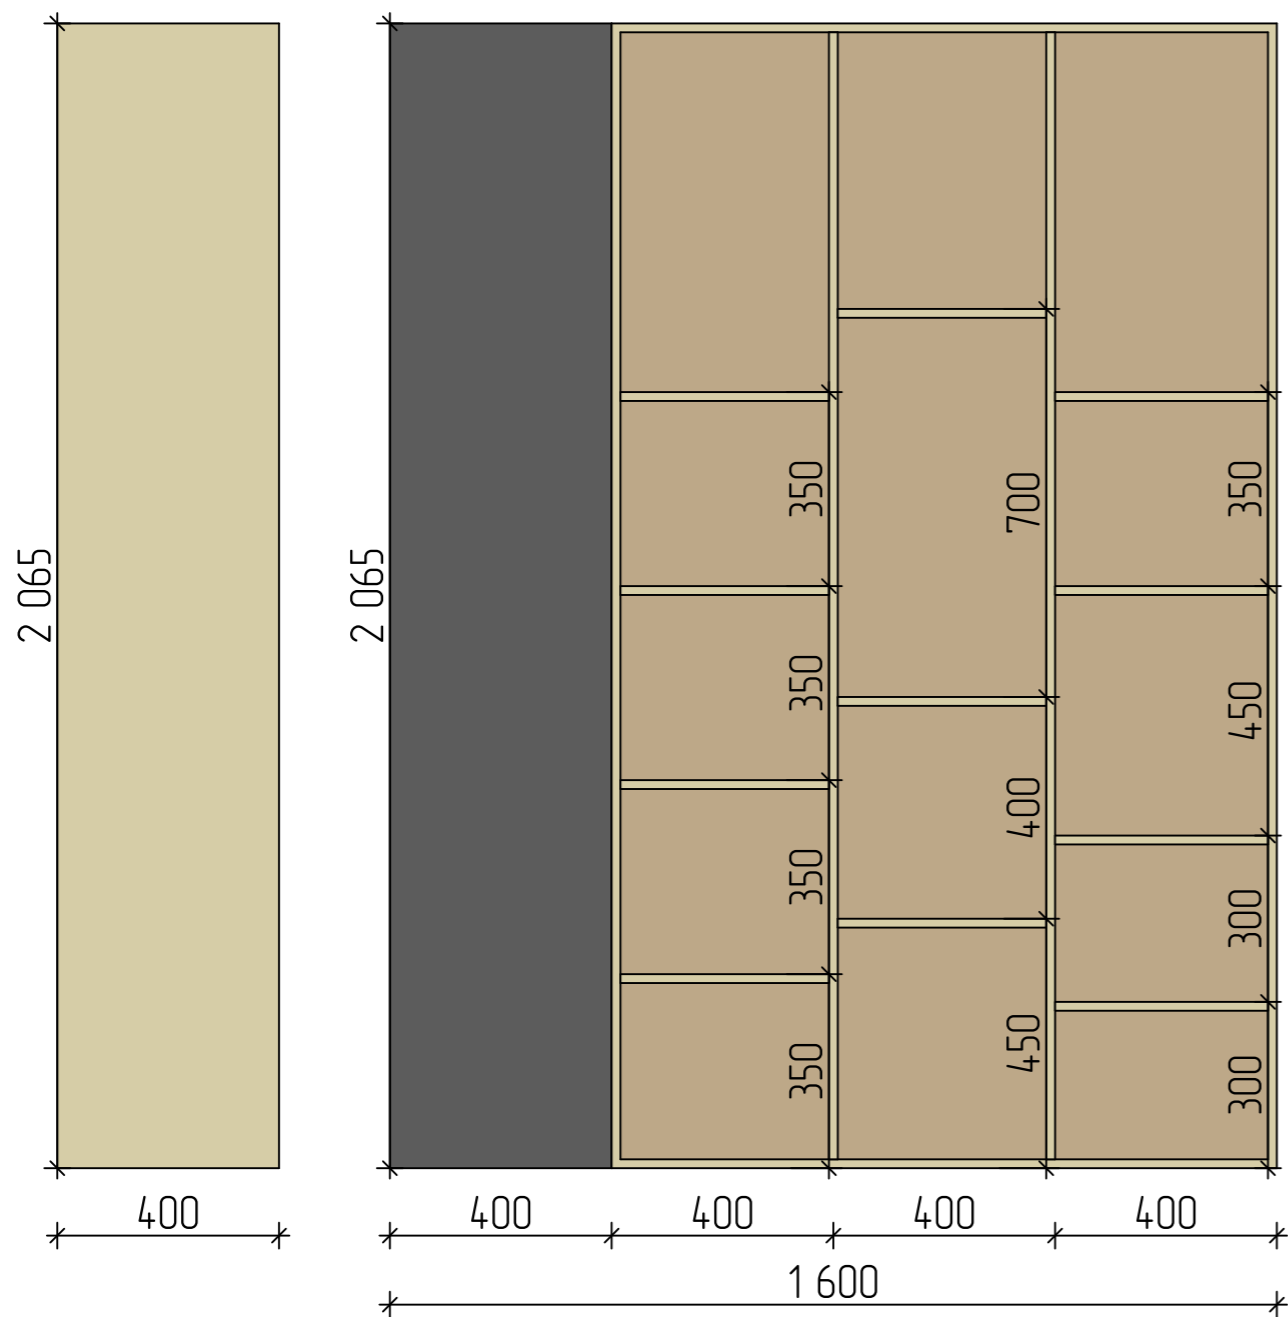


Стеллаж д/документов, 3 секции, 1 шт  
+ зеркально 1 шт

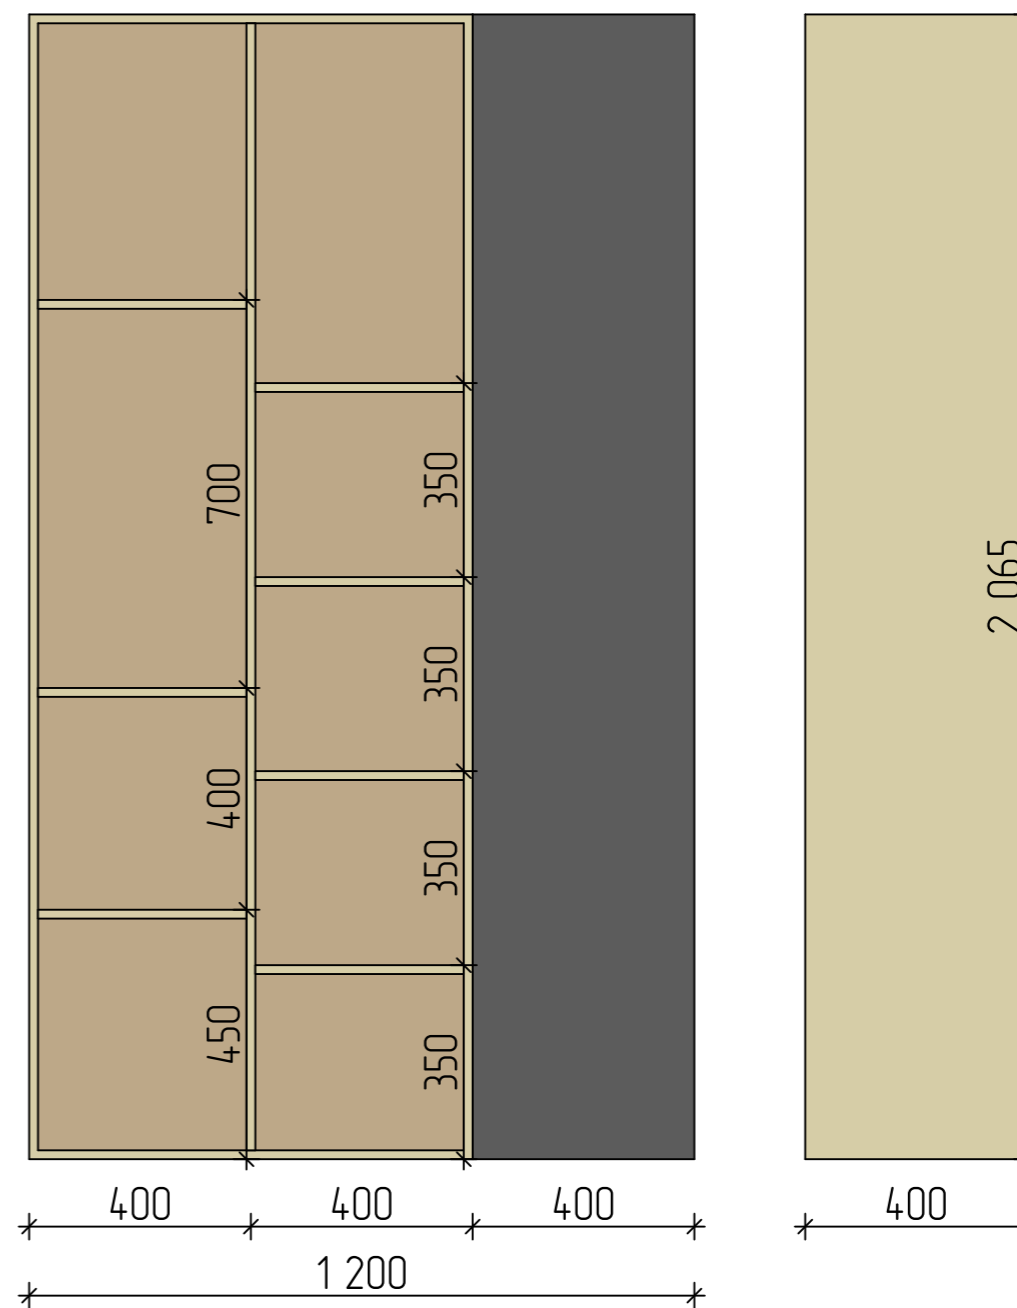

Материал: ЛДСП Эггер H1180 ST37 Дуб Галифакс натуральный, 16 мм  
Фасад распашной Push-open, ЛДСП Эггер U963 ST9 Диамант серый, 16 мм  
Высоту изделия скорректировать по высоте ниши.




						НОМЕР ДОГОВОРА			
						Наименование по договору			
Изм.	Кол.уч.	Лист	№ док.	Подп.	Дата	Дизайн-проект	Стадия	Лист	Листов
Разраб.							Э	9	31
Разраб.									
Пров.						Индивидуальные мебельные изделия. Технические задания на изготовление			

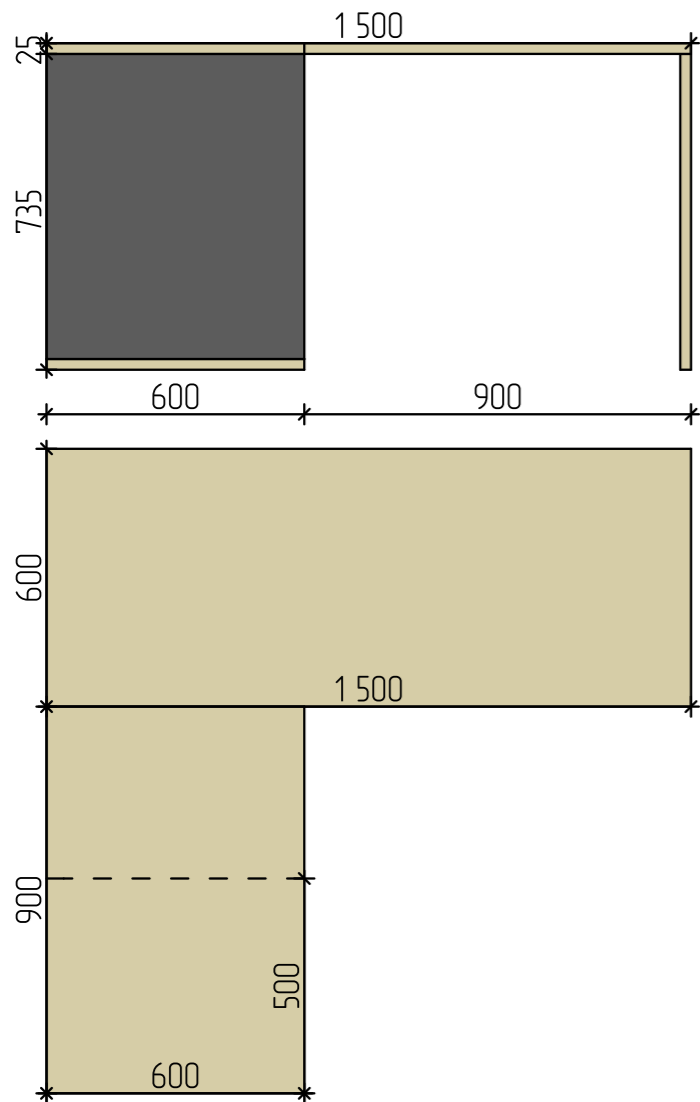


Стол офисный, 4 шт

Стол офисный, 1 шт






Фасады, основание тумбы: ЛДСП Эггер U963 ST9 Диамант серый, 16 мм  
 Ручка профильная торцевая, 300 мм  
 Основание стола, столешница: ЛДСП Эггер H1180 ST37 Дуб Галифакс натуральный, 25 мм

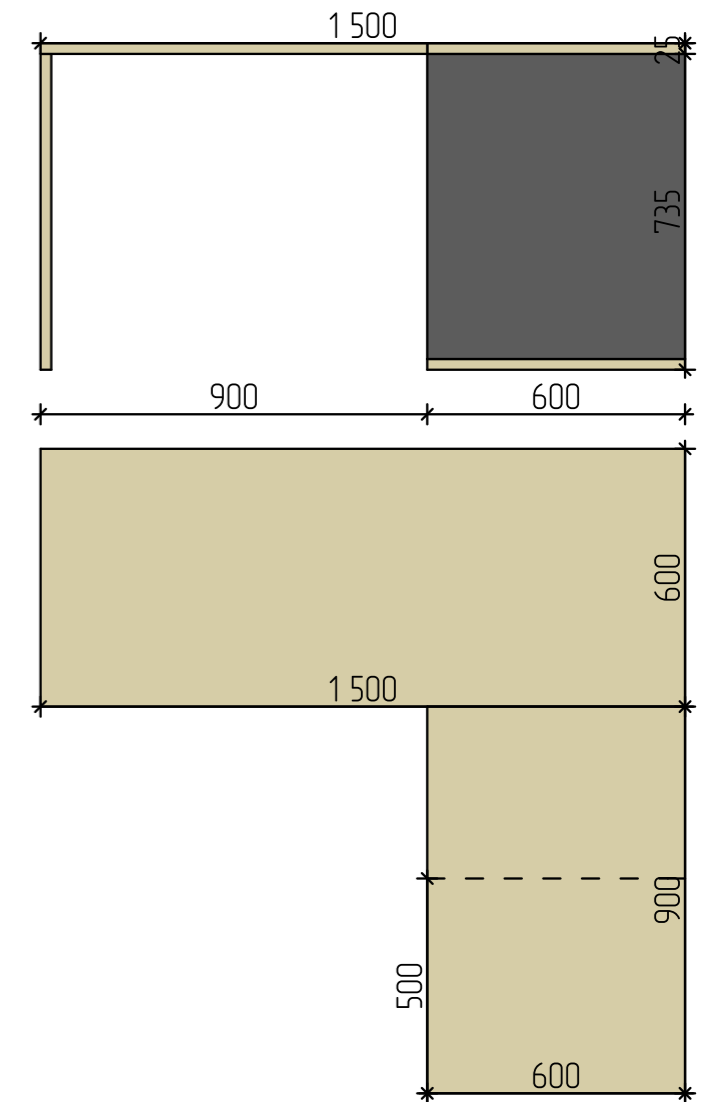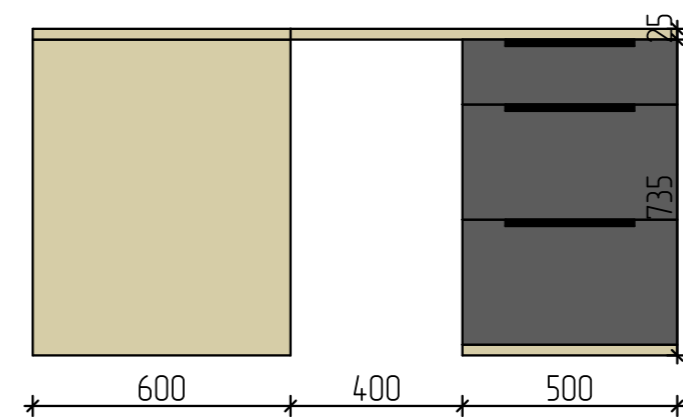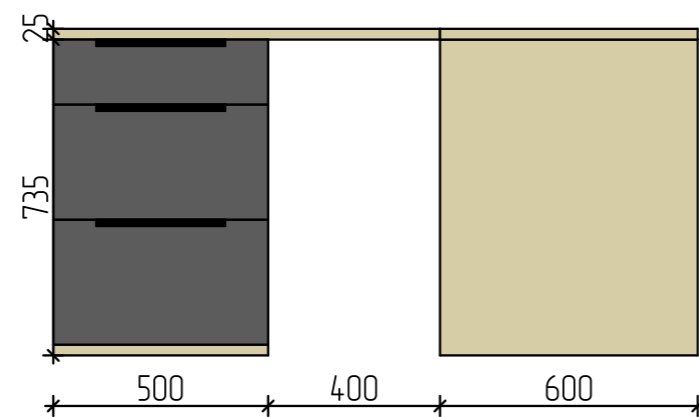

						НОМЕР ДОГОВОРА			
						Наименование по договору			
<i>Изм.</i>	<i>Кол.уч.</i>	<i>Лист</i>	<i>№ док.</i>	<i>Подп.</i>	<i>Дата</i>	Дизайн-проект	<i>Стадия</i>	<i>Лист</i>	<i>Листов</i>
Разраб.							Э	10	31
Разраб.									
Пров.						Индивидуальные мебельные изделия. Технические задания на изготовление			


Стол руководителя, 1 шт  
+ стол приставной, 1 шт

Фасады, боковые основания тумбы: ЛДСП Эггер U963 ST9 Диамант серый, 16 мм  
Стол приставной: ЛДСП Эггер U963 ST9 Диамант серый, 25 мм  
Ручка профильная торцевая, 300 мм  
Боковая стойка, столешница: ЛДСП Эггер H1180 ST37 Дуб Галифакс натуральный, 25 мм  
Верхнее, нижнее основание тумбы: ЛДСП Эггер H1180 ST37 Дуб Галифакс натуральный, 16 мм

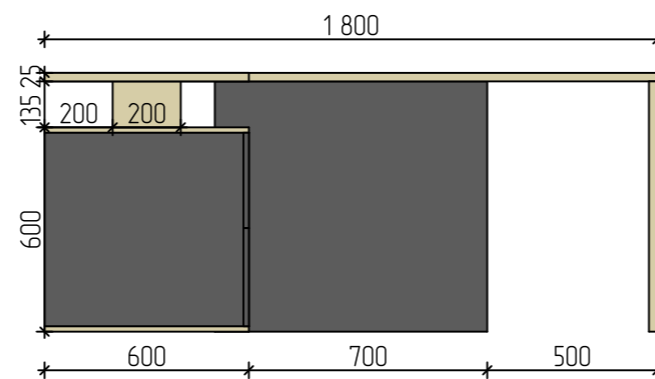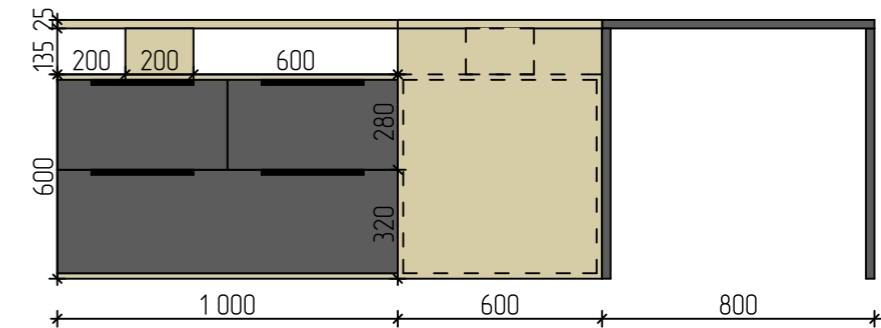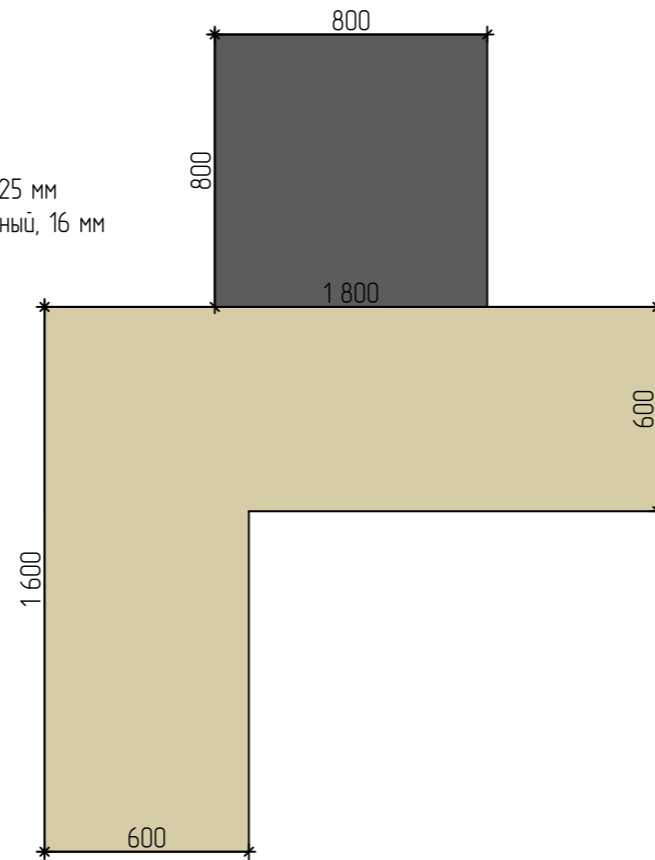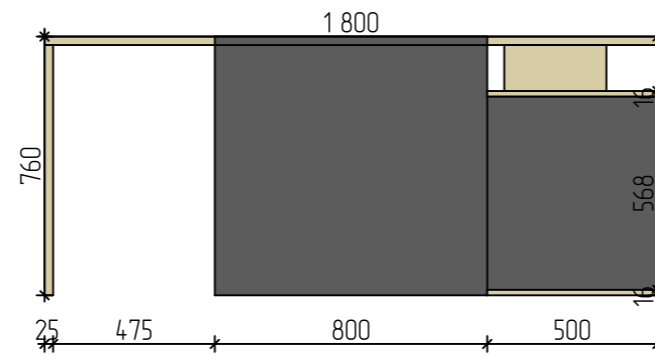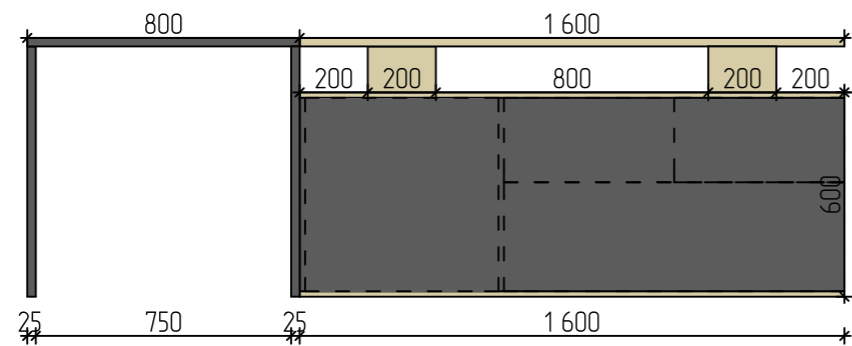


						НОМЕР ДОГОВОРА				
						Наименование по договору				
Изм.	Кол.уч.	Лист	№ док.	Подп.	Дата	Дизайн-проект		Стадия	Лист	Листов
Разраб.						Дизайн-проект		Э	11	31
Разраб.										
Разраб.										
Пров.						Индивидуальные мебельные изделия. Технические задания на изготовление				




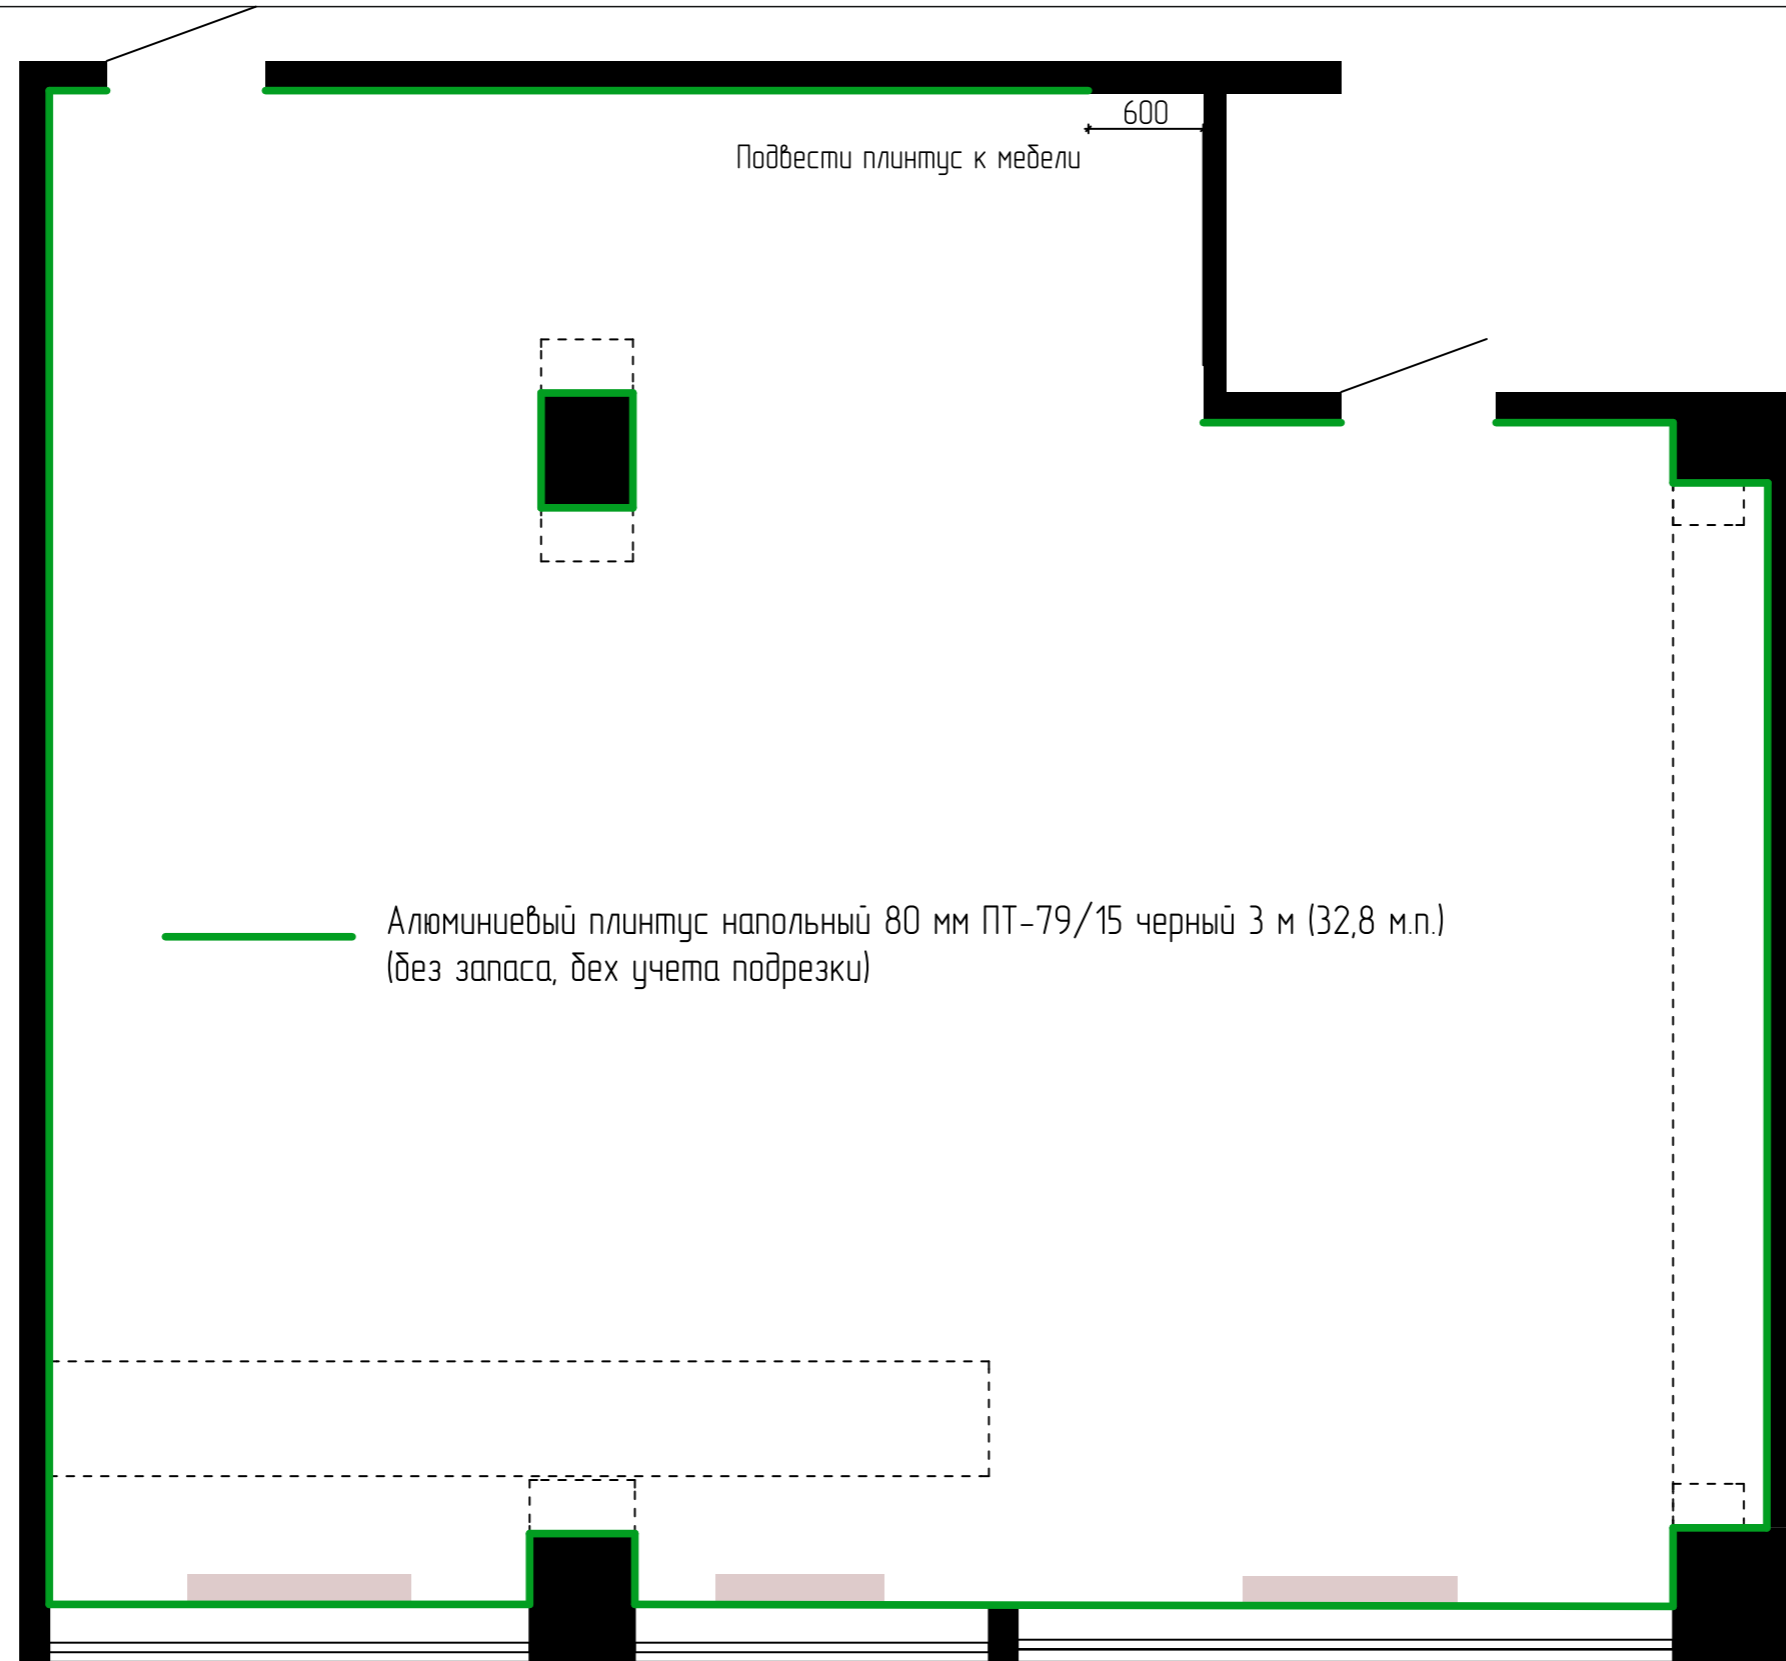


600  
Подвести плинтус к мебели


— Алюминиевый плинтус напольный 80 мм ПТ-79/15 черный 3 м (32,8 м.п.)  
(без запаса, без учета подрезки)


						НОМЕР ДОГОВОРА			
						Наименование по договору			
Изм.	Кол.уч.	Лист	№ док.	Подп.	Дата	Дизайн-проект	Стадия	Лист	Листов
Разраб.							Э	13	31
Разраб.									
Пров.						План монтажа плинтуса			

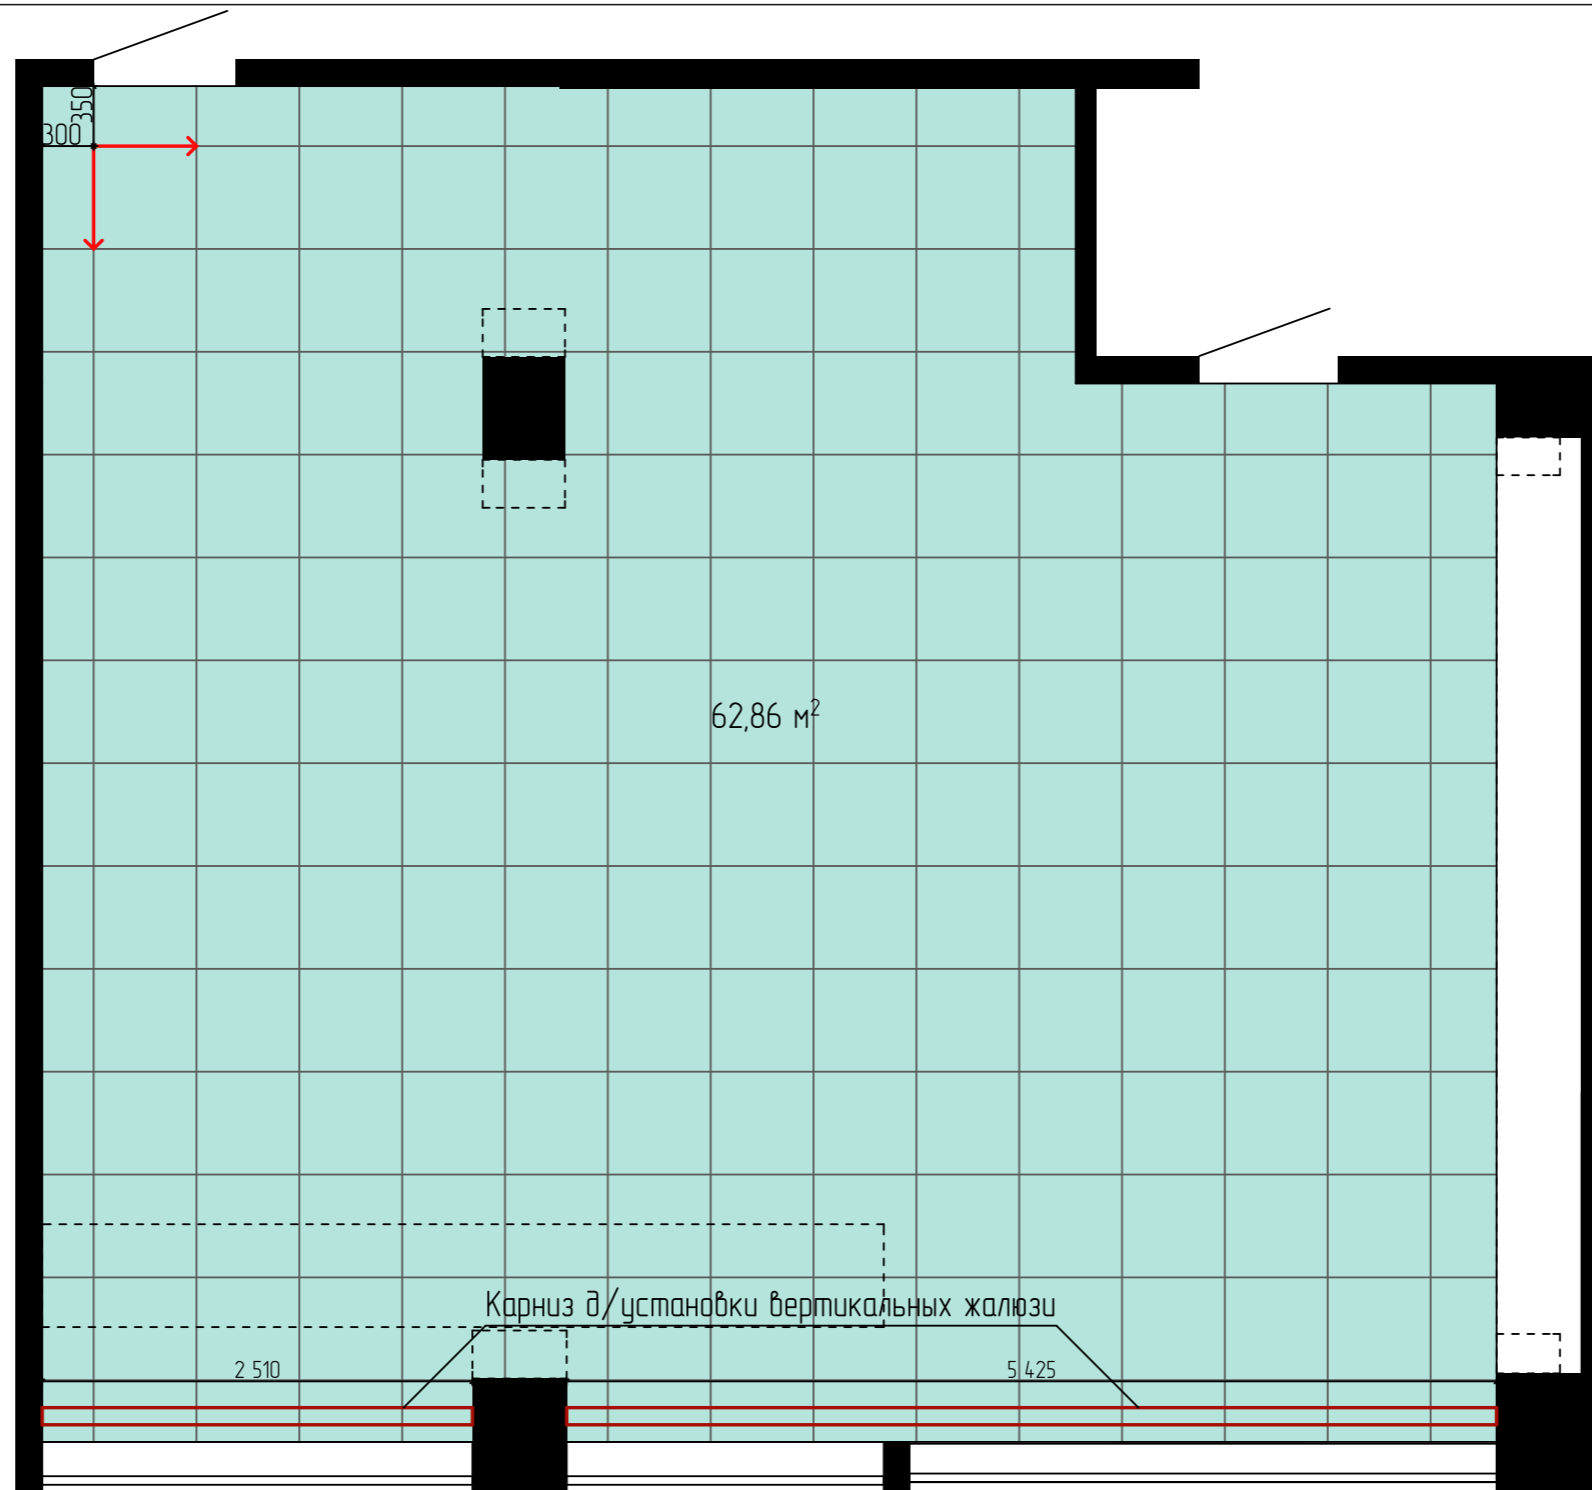

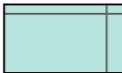 Потолок Армстронг с черным профилем, 600\*600 (62,9 м²)  
 (без запаса, без учета подрезки)

Примечание: Потолок монтировать с минимальным опуском от нижней точки


						НОМЕР ДОГОВОРА			
						Наименование по договору			
<i>Изм.</i>	<i>Кол.уч.</i>	<i>Лист</i>	<i>№ док.</i>	<i>Подп.</i>	<i>Дата</i>	Дизайн-проект	<i>Стадия</i>	<i>Лист</i>	<i>Листов</i>
Разраб.							Э	14	31
Разраб.									
Пров.									
						План потолков с раскладкой материала			

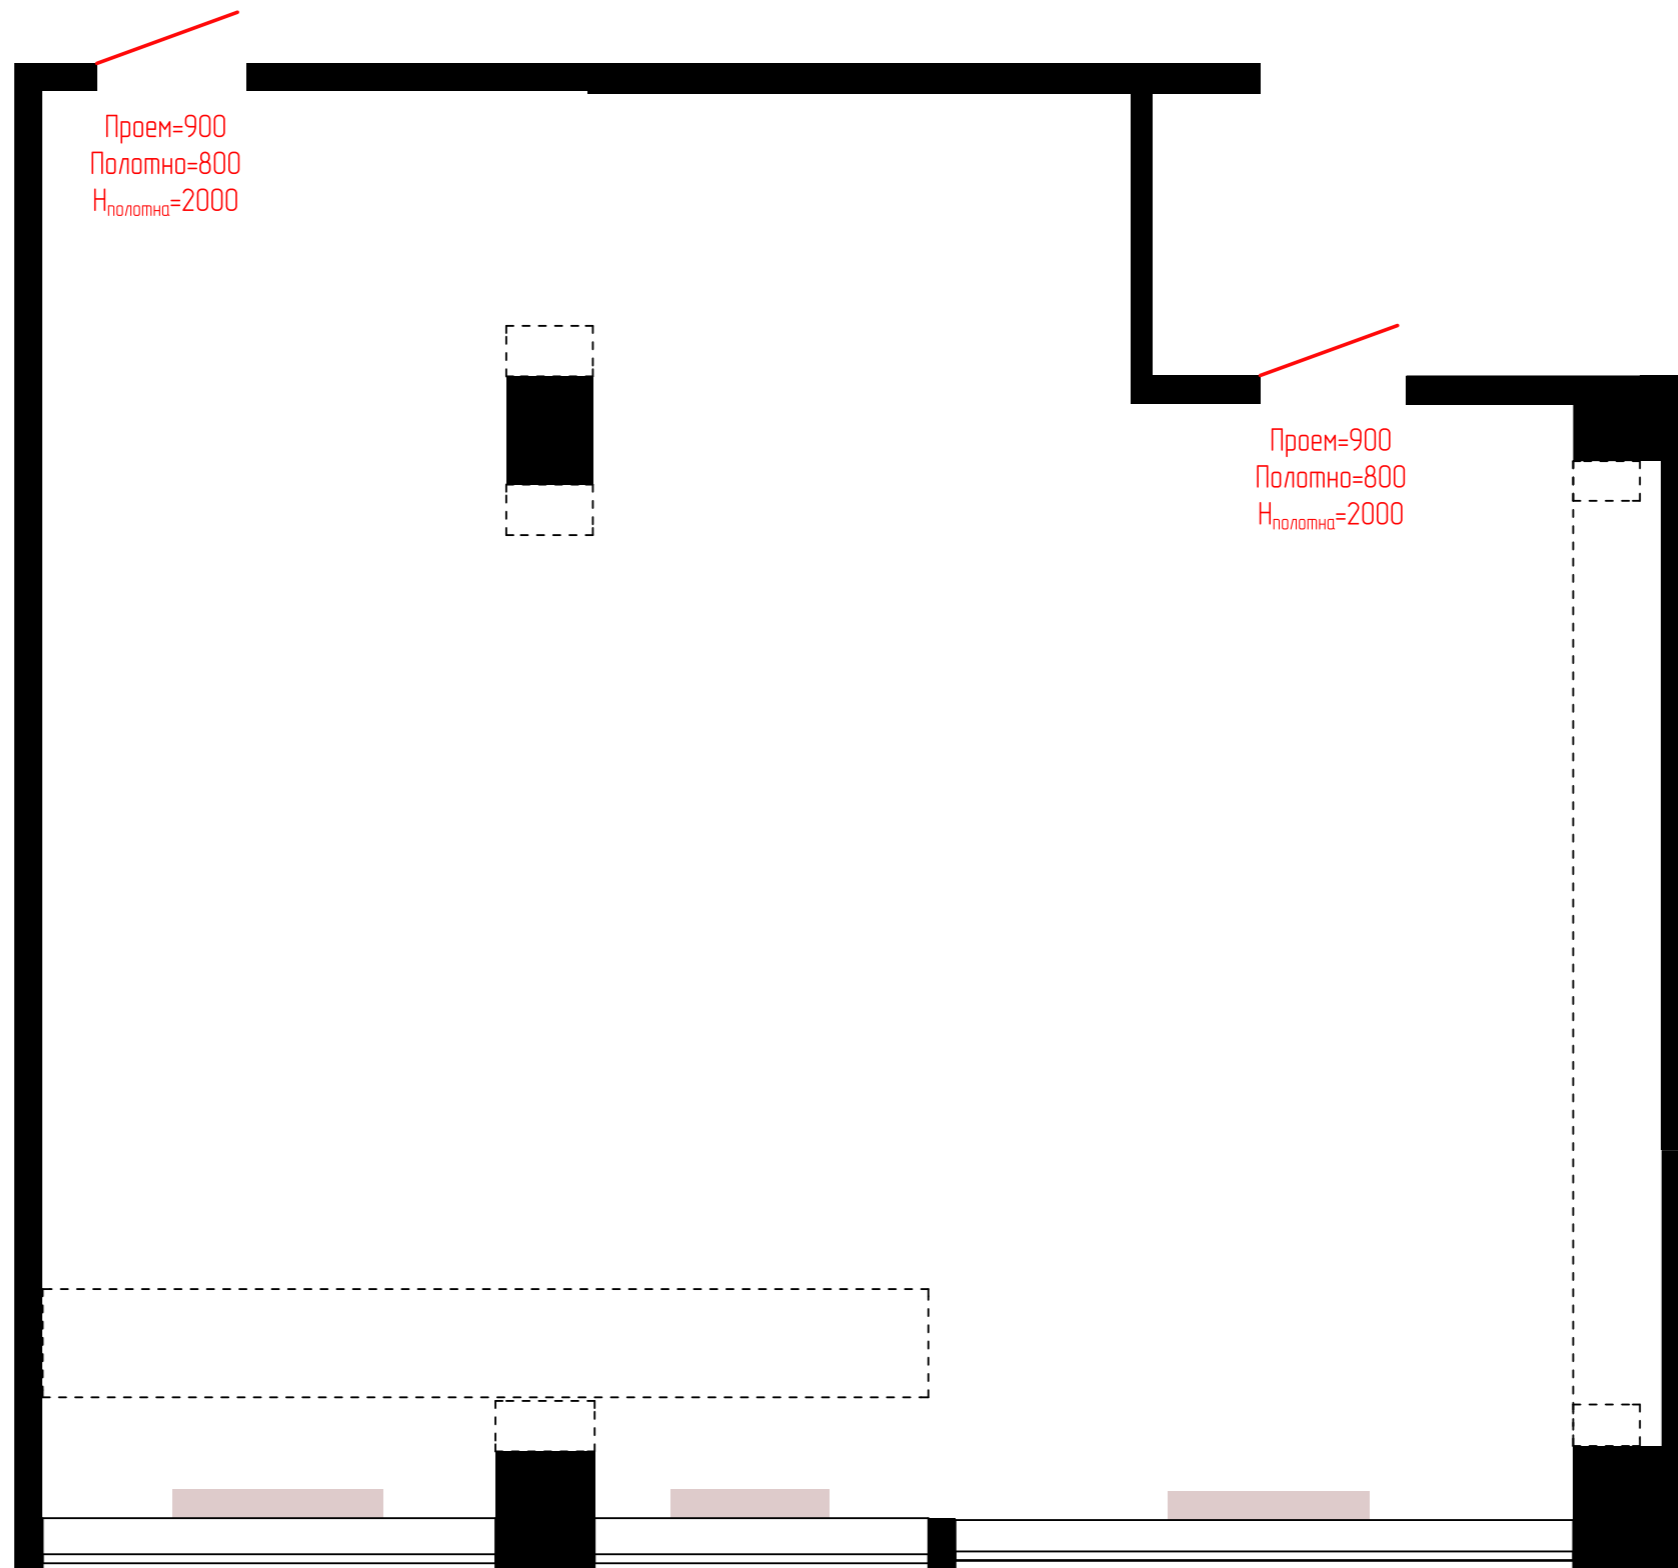

Примечание: дверь межкомнатная MODERNO гладкое, 800\*2000 мм, короб, наличник телескоп серый, 2 шт (учтены в ведомости на коридор)

Примечание:




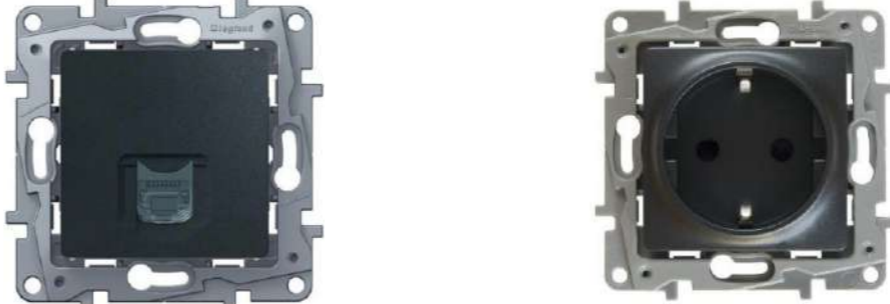
1. На этапе подготовки проемов вызвать технолога – замерщика дверей. Готовить проемы четко в соответствии с рекомендациями. Требовать замерный лист с рекомендациями!
2. Модель дверей, указанная в данном проекте, является рекомендованной – все удешевления и поиски аналогов – на усмотрение заказчика.


						НОМЕР ДОГОВОРА						
						Наименование по договору						
Изм.	Кол.уч.	Лист	№ док.	Подп.	Дата	Стадия	Лист	Листов				
Разраб.						Дизайн-проект	Э	15	31			
Разраб.												
Разраб.												
Пров.						План открывания дверей						






Экспликация светильников и электро - технических изделий

№ п/п	Наименование	Изображение для подбора	Количество, шт
1	Светильник встраиваемый для армстронга, 600*600 мм, 4000 К		19
2	РАМКА, ЦВЕТ АНТРАЦИТ, ЕТИКА одинарная двойная тройная		3 6 1
3	ВЫКЛЮЧАТЕЛЬ 1-КЛАВИШНЫЙ , ЦВЕТ АНТРАЦИТ, ЕТИКА		1
4	РОЗЕТКА КОМПЬЮТЕРНАЯ 1-АЯ КАТ.5Е, RJ-45 (ИНТЕРНЕТ), ЦВЕТ АНТРАЦИТ, ЕТИКА РОЗЕТКА 1-АЯ ЭЛЕКТРИЧЕСКАЯ , С ЗАЗЕМЛЕНИЕМ, ЦВЕТ АНТРАЦИТ, ЕТИКА		6 11

						НОМЕР ДОГОВОРА			
						Наименование по договору			
Изм.	Кол.уч.	Лист	№ док.	Подп.	Дата	Дизайн-проект	Стадия	Лист	Листов
Разраб.							Э	17	31
Разраб.									
Пров.									
						Экспликация светильников т электро-технических изделий			





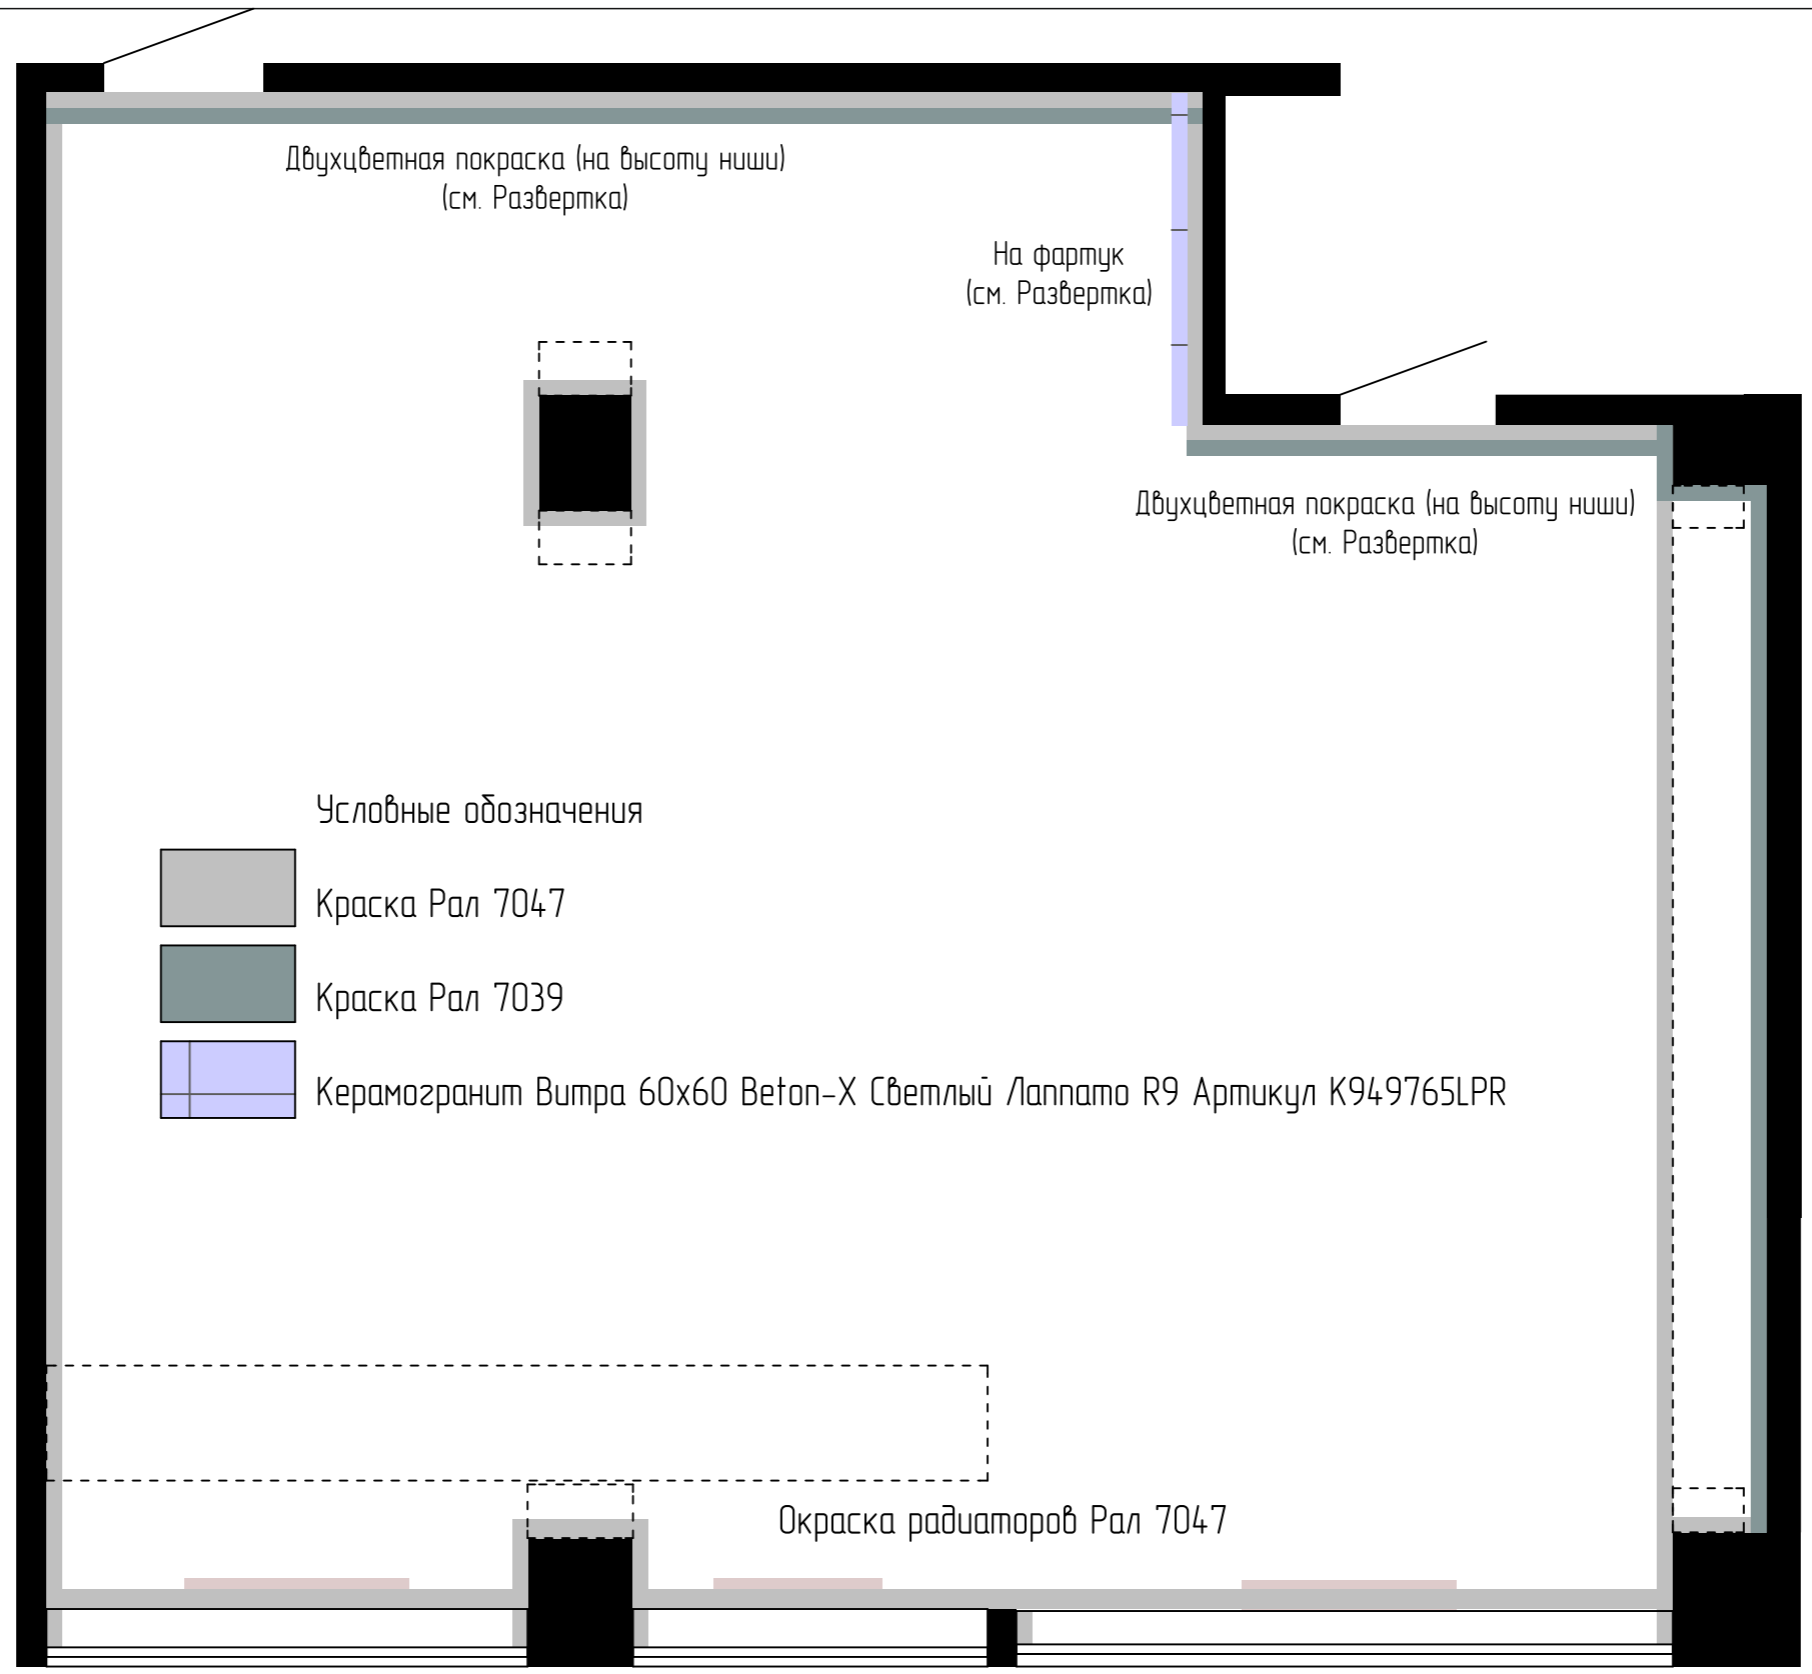

Двухцветная покраска (на высоту ниши)  
(см. Развертка)

На фартук  
(см. Развертка)


Двухцветная покраска (на высоту ниши)  
(см. Развертка)

Условные обозначения


- Краска Рал 7047
- Краска Рал 7039
- Керамогранит Витра 60x60 Beton-X Светлый Лаппато R9 Артикул K949765LPR

Окраска радиаторов Рал 7047



						<b>НОМЕР ДОГОВОРА</b>			
						<i>Наименование по договору</i>			
<i>Изм.</i>	<i>Кол.уч.</i>	<i>Лист</i>	<i>№ док.</i>	<i>Подп.</i>	<i>Дата</i>	<b>Дизайн-проект</b>	<i>Стадия</i>	<i>Лист</i>	<i>Листов</i>
Разраб.							Э	20	31
Разраб.									
Пров.									
						<b>Схема отделки по стенам</b>			

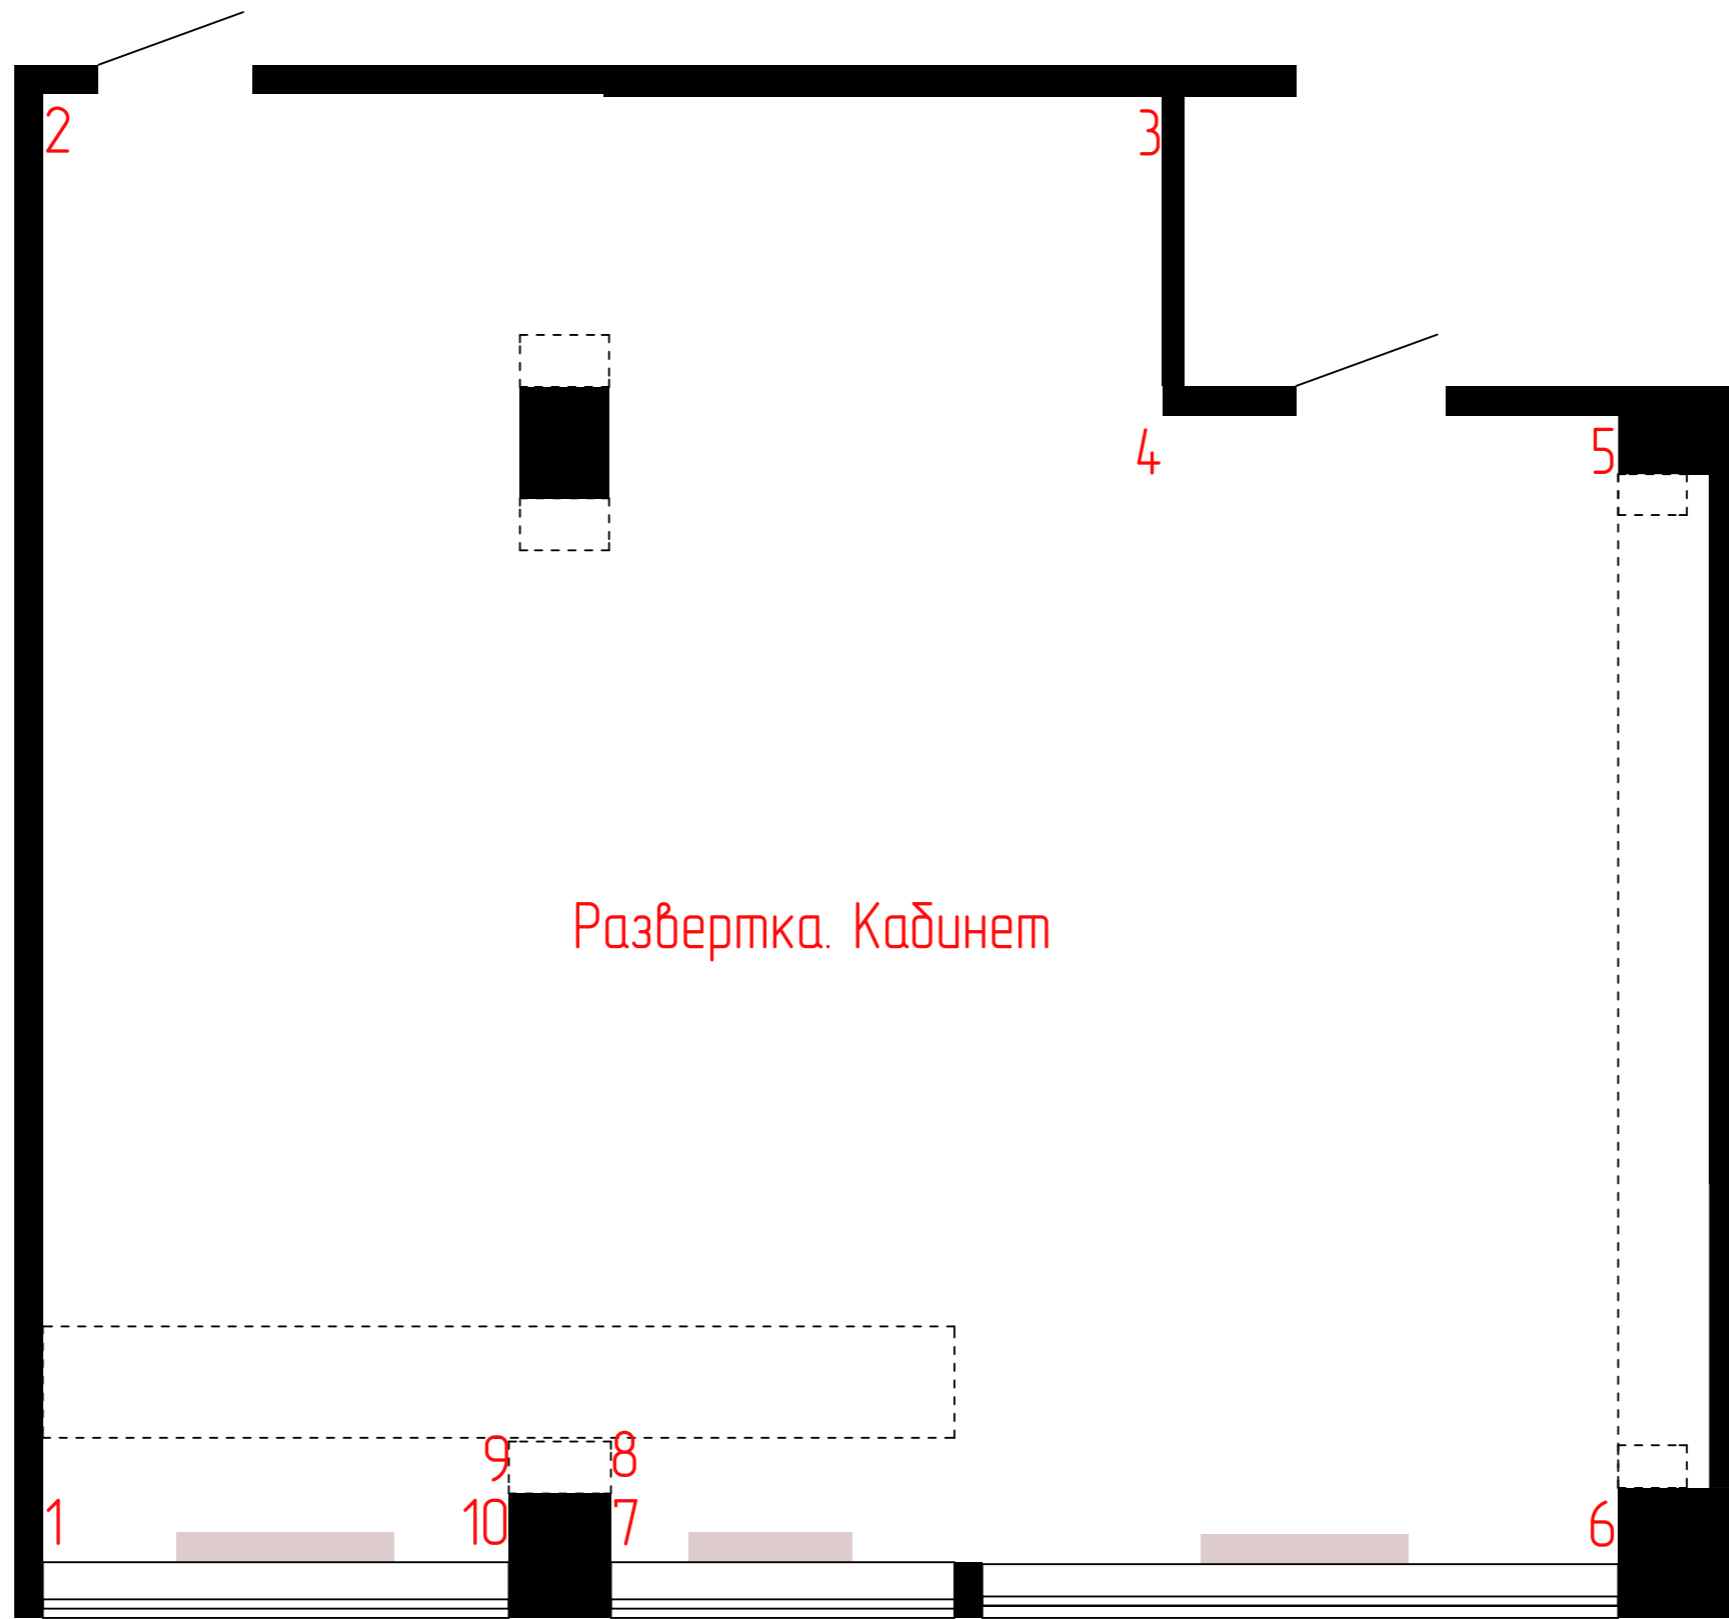

Развертка. Кабинет

						НОМЕР ДОГОВОРА			
						Наименование по договору			
Изм.	Кол.уч.	Лист	№ док.	Подп.	Дата	Дизайн-проект	Стадия	Лист	Листов
Разраб.							Э	21	31
Разраб.									
Разраб.									
Пров.						Схема разверток по стенам			

# Развертка. Кабинет

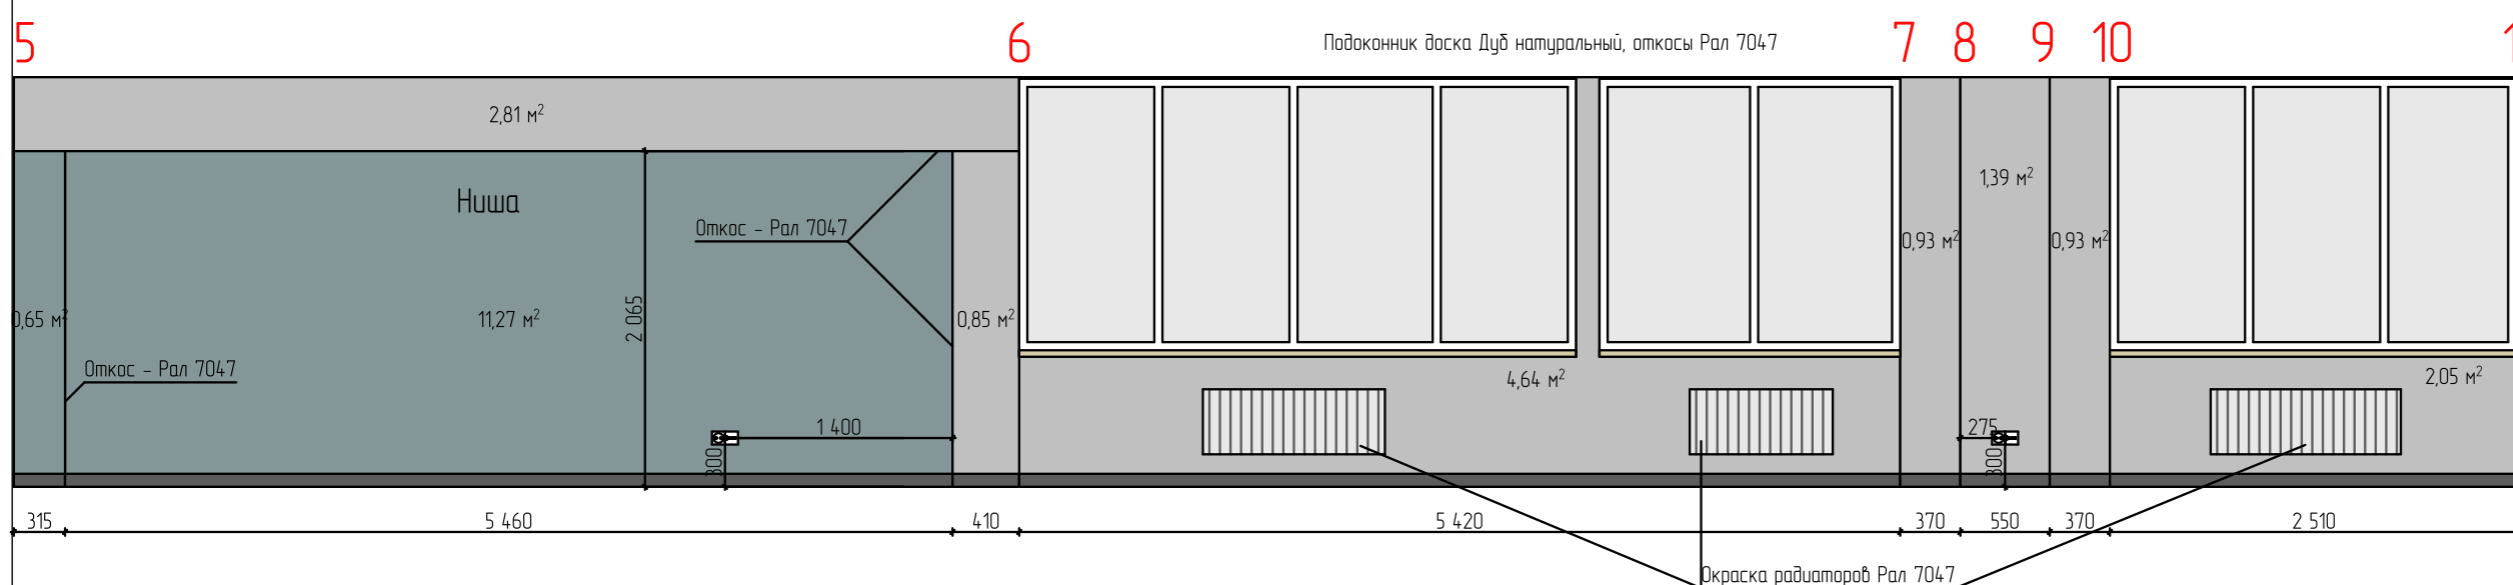
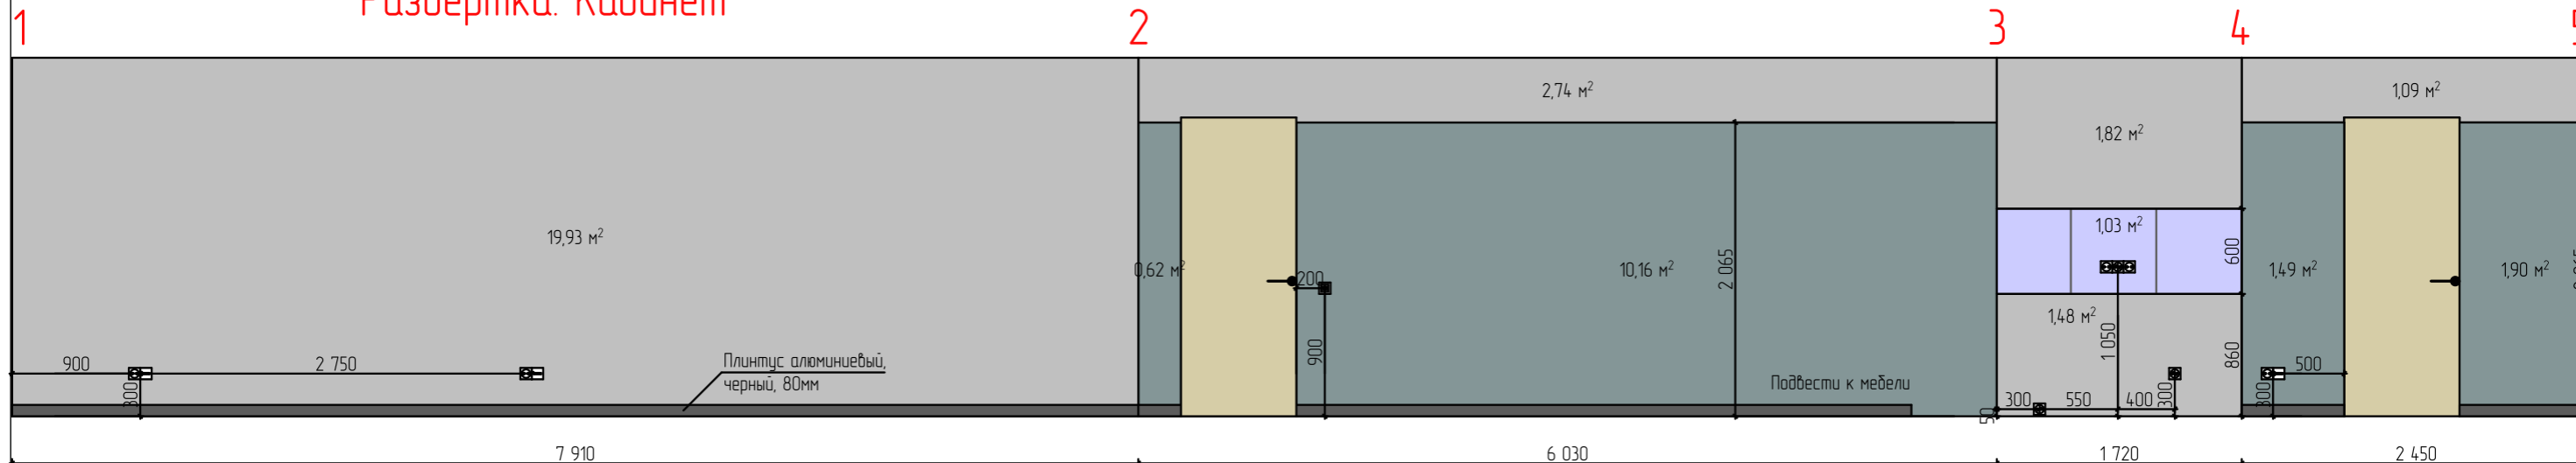


## Условные обозначения




- Краска Рал 7047 (50,1 м²)
- Краска Рал 7039 (27,2 м²)
- Керамогранит Витра 60x60 Beton-X Светлый Лаппато R9 Артикул K949765LPR (1,03 м²/3 шт)


	<b>НОМЕР ДОГОВОРА</b>		
	<i>Наименование по договору</i>		
	<i>Дизайн-проект</i>	Стадия	Лист
	Разраб.	Э	22
	Разраб.		31
	Пров.		
	<i>Развертки по стенам</i>		
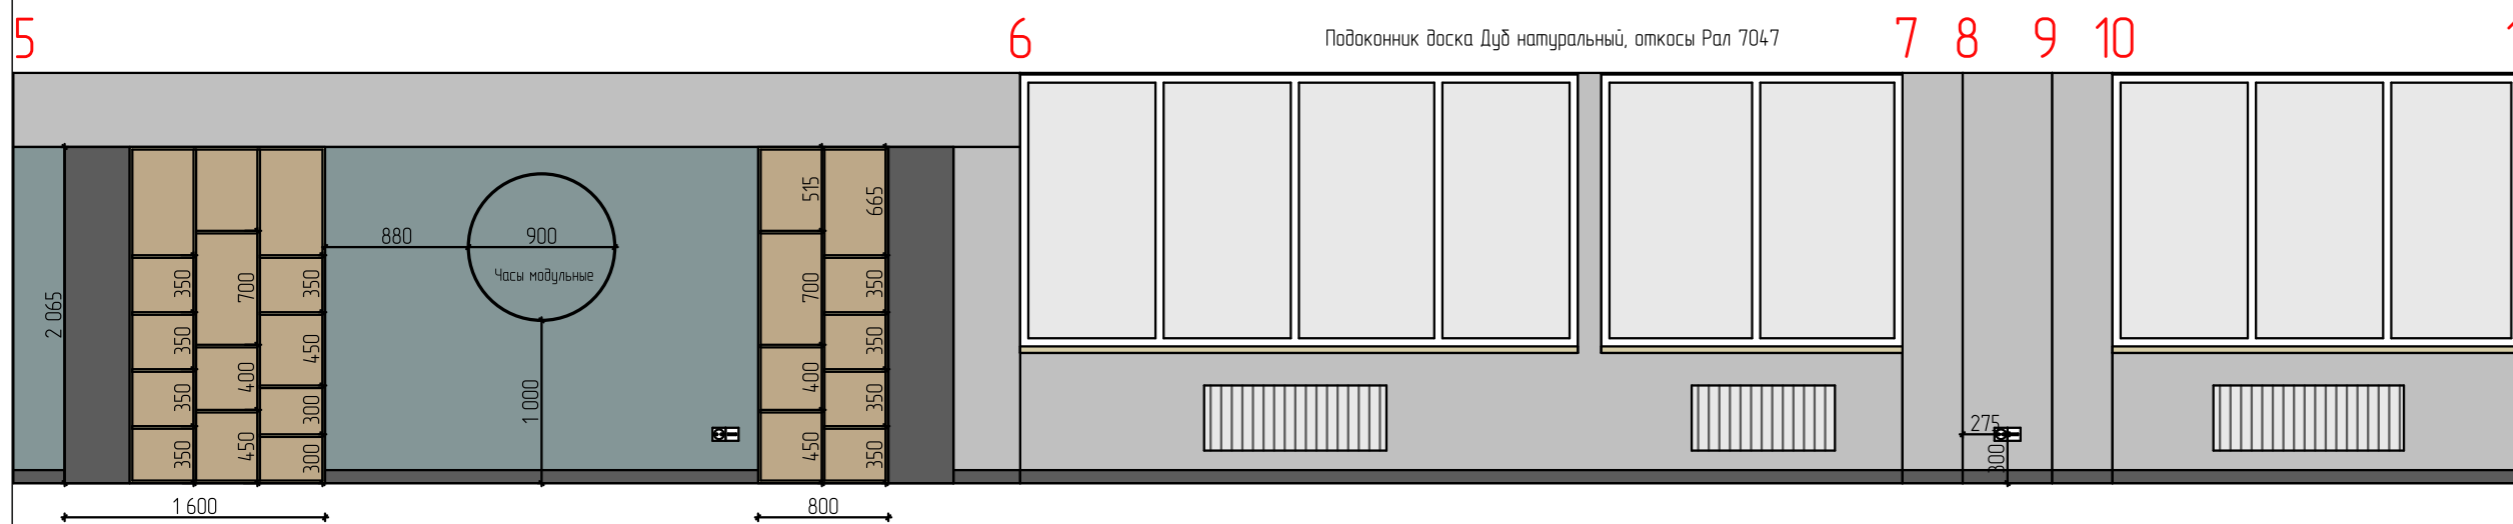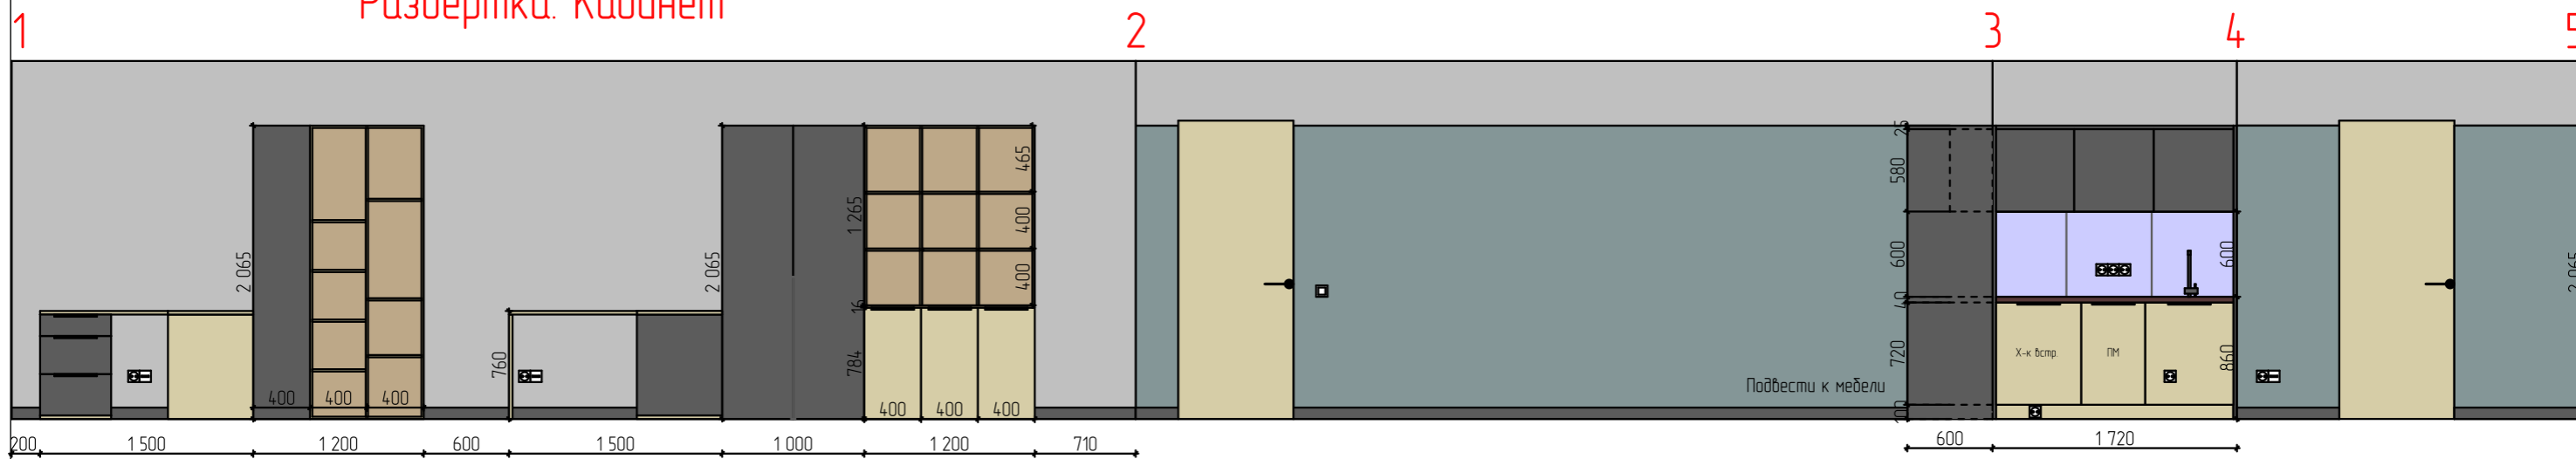
# Развертка. Кабинет



## Условные обозначения

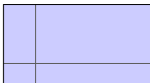
-  Краска Рал 7047 (50,1 м<sup>2</sup>)
-  Краска Рал 7039 (27,2 м<sup>2</sup>)
-  Керамогранит Витра 60x60 Beton-X Светлый Лаппато R9 Артикул K949765LPR (1,03 м<sup>2</sup>/3 шт)

						НОМЕР ДОГОВОРА				
						Наименование по договору				
Изм.	Кол.уч.	Лист	№ док.	Подп.	Дата	Дизайн-проект	Стадия	Лист	Листов	
Разраб.							Развертки по стенам с мебелью	Э	23	31
Разраб.										
Пров.										
										

## Ведомость материалов

№ п/п	Наименование материала	Кол-во, м <sup>2</sup>
1	Краска Рал 7047	50,1
2	Краска Рал 7039	27,2
3	Керамогранит Витра 60x60 Beton-X Светлый Лаппат R9 Артикул K949765LPR	3 шт
4	SPC плитка Alpine Floor ECO 4-4 43 класс, 4 мм/ЛМ 90508337	65,8
5	Алюминиевый плинтус напольный 80 мм ПТ-79/15 черный 3 м	32,8
6	Потолок Армстронг с черным профилем, 600*600 мм	62,9


Примечание: все материалы приведены без запаса, без учета подрезки.  
 Произвести предварительные выкрасы по цветам. Созлосовать с Заказчиком или Автором проекта.

						НОМЕР ДОГОВОРА				
						Наименование по договору				
Изм.	Кол.уч.	Лист	№ док.	Подп.	Дата	Дизайн-проект		Стадия	Лист	Листов
						Дизайн-проект		Э	24	31
						Ведомость материалов				









						<b>НОМЕР ДОГОВОРА</b>			
						<i>Наименование по договору</i>			
<i>Изм.</i>	<i>Кол.уч.</i>	<i>Лист</i>	<i>№ док.</i>	<i>Подп.</i>	<i>Дата</i>	<i>Дизайн-проект</i>	<i>Стадия</i>	<i>Лист</i>	<i>Листов</i>
<i>Разраб.</i>							Э	26	31
<i>Разраб.</i>									
<i>Пров.</i>									
						<i>Визуализации</i>			




						<i>НОМЕР ДОГОВОРА</i>			
						<i>Наименование по договору</i>			
<i>Изм.</i>	<i>Кол.уч.</i>	<i>Лист</i>	<i>№ док.</i>	<i>Подп.</i>	<i>Дата</i>	<i>Дизайн-проект</i>	<i>Стадия</i>	<i>Лист</i>	<i>Листов</i>
<i>Разраб.</i>							Э	27	31
<i>Разраб.</i>									
<i>Пров.</i>									
						<i>Визуализации</i>			



						<b>НОМЕР ДОГОВОРА</b>			
						<i>Наименование по договору</i>			
<i>Изм.</i>	<i>Кол.уч.</i>	<i>Лист</i>	<i>№ док.</i>	<i>Подп.</i>	<i>Дата</i>	<i>Дизайн-проект</i>	<i>Стадия</i>	<i>Лист</i>	<i>Листов</i>
<i>Разраб.</i>							Э	28	31
<i>Разраб.</i>									
<i>Пров.</i>									
						<i>Визуализации</i>			





						<b>НОМЕР ДОГОВОРА</b>			
						<i>Наименование по договору</i>			
<i>Изм.</i>	<i>Кол.уч.</i>	<i>Лист</i>	<i>№ док.</i>	<i>Подп.</i>	<i>Дата</i>	<i>Дизайн-проект</i>	<i>Стадия</i>	<i>Лист</i>	<i>Листов</i>
<i>Разраб.</i>							Э	30	31
<i>Разраб.</i>									
<i>Пров.</i>									
						<i>Визуализации</i>			



						<i>НОМЕР ДОГОВОРА</i>			
						<i>Наименование по договору</i>			
<i>Изм.</i>	<i>Кол.уч.</i>	<i>Лист</i>	<i>№ док.</i>	<i>Подп.</i>	<i>Дата</i>	<i>Дизайн-проект</i>	<i>Стадия</i>	<i>Лист</i>	<i>Листов</i>
<i>Разраб.</i>							<i>Э</i>	<i>31</i>	<i>31</i>
<i>Разраб.</i>									
<i>Пров.</i>									
						<i>Визуализации</i>	