


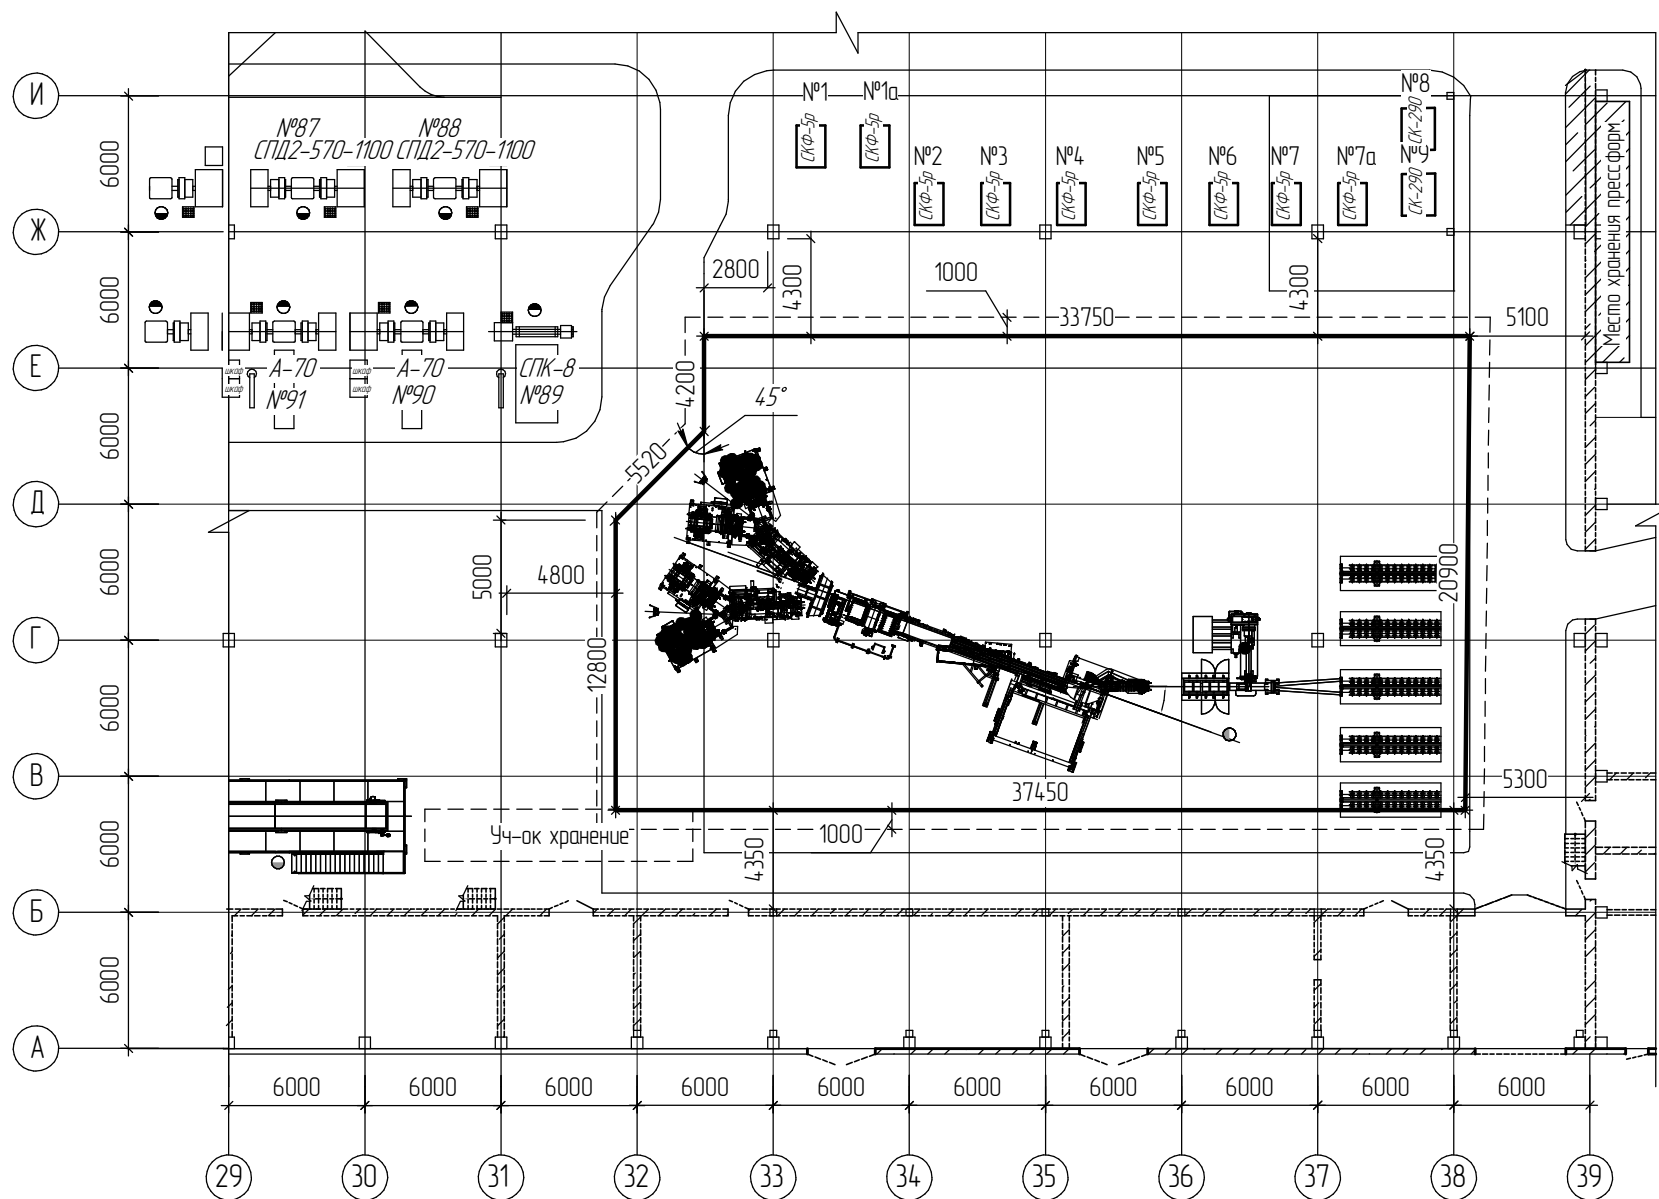

Примечание:
1) Общая площадь планируемого бетонированного пола (200 мм): $S=875,4 \text{ м}^2$

АО ПО "АШК", Г. Барнаул, пр-т Космонавтов, 12/10					
Изм.	Кол.	Лист	№ док.	Площ.	Метр
Разработал	Горюхин И.С.				
Проверил	Шарапов А.А.				
Т.Контр.					
Н.Контр.					
Этб.	Канаков И.А.				
Устройство пром.полов "ЛИМБ-450"					
План размещения площадки					
Лист	Масштаб	Масштаб	Лист	Лист	1