


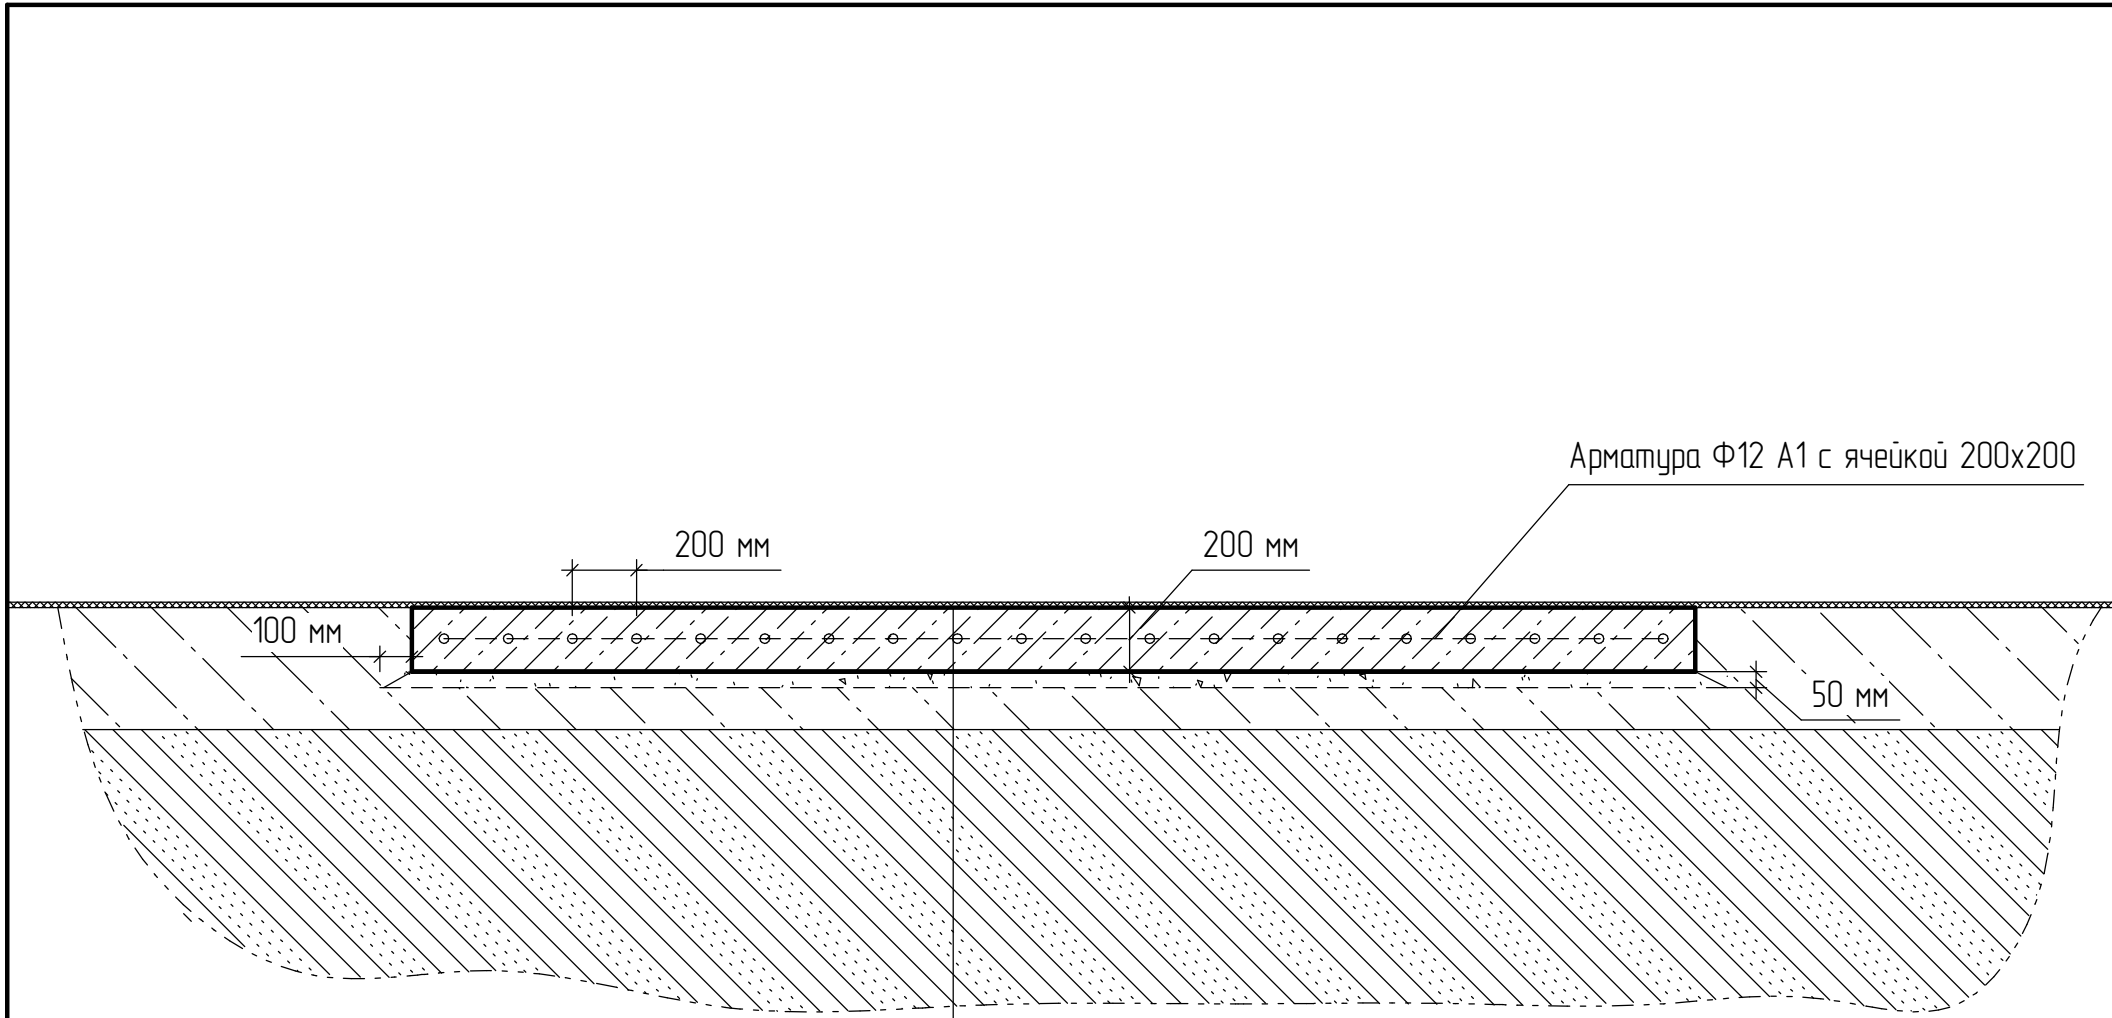

Упрочненный топинговый пром.пол
Бетонная плита (Бетон В22,5, F150, W6) – 200 мм
Выравнивающий слой (Щебень 20–40) – 50 мм
Существующий бетонное основание
Существующий насыпной грунт

						АО ПО "АШК", Г. Барнаул, пр-т Космонавтов, 12/10			
						Устройство пром.полов "ЛИМБ-450"	Стадия	Масса	Масштаб
Изм.	Кол.	Лист	№ док.	Подп.	Дата		П		
Разработал	Тороцин И.С.								
Проверил	Шарабарин А.С.								
							Лист	Листов 1	
						Разрез бетонизируемой подушки			
Утв.	Канаков И.А.								

Инв. № подл.	Подп. и дата	Взам. инв. №