


Вид сверху

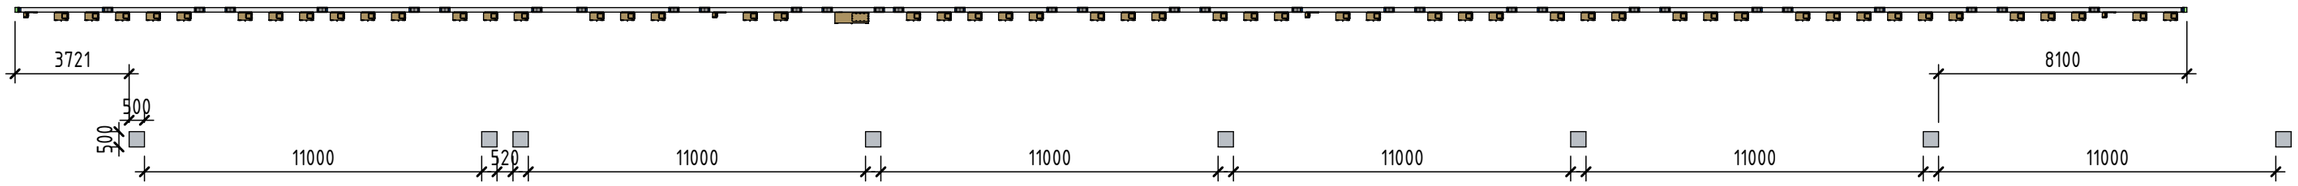

Разрез

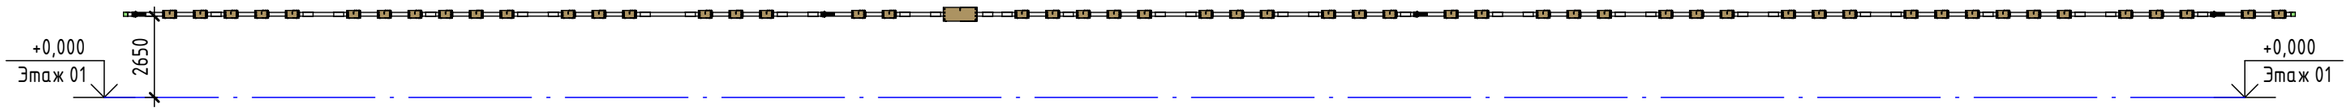

Аксонометрия

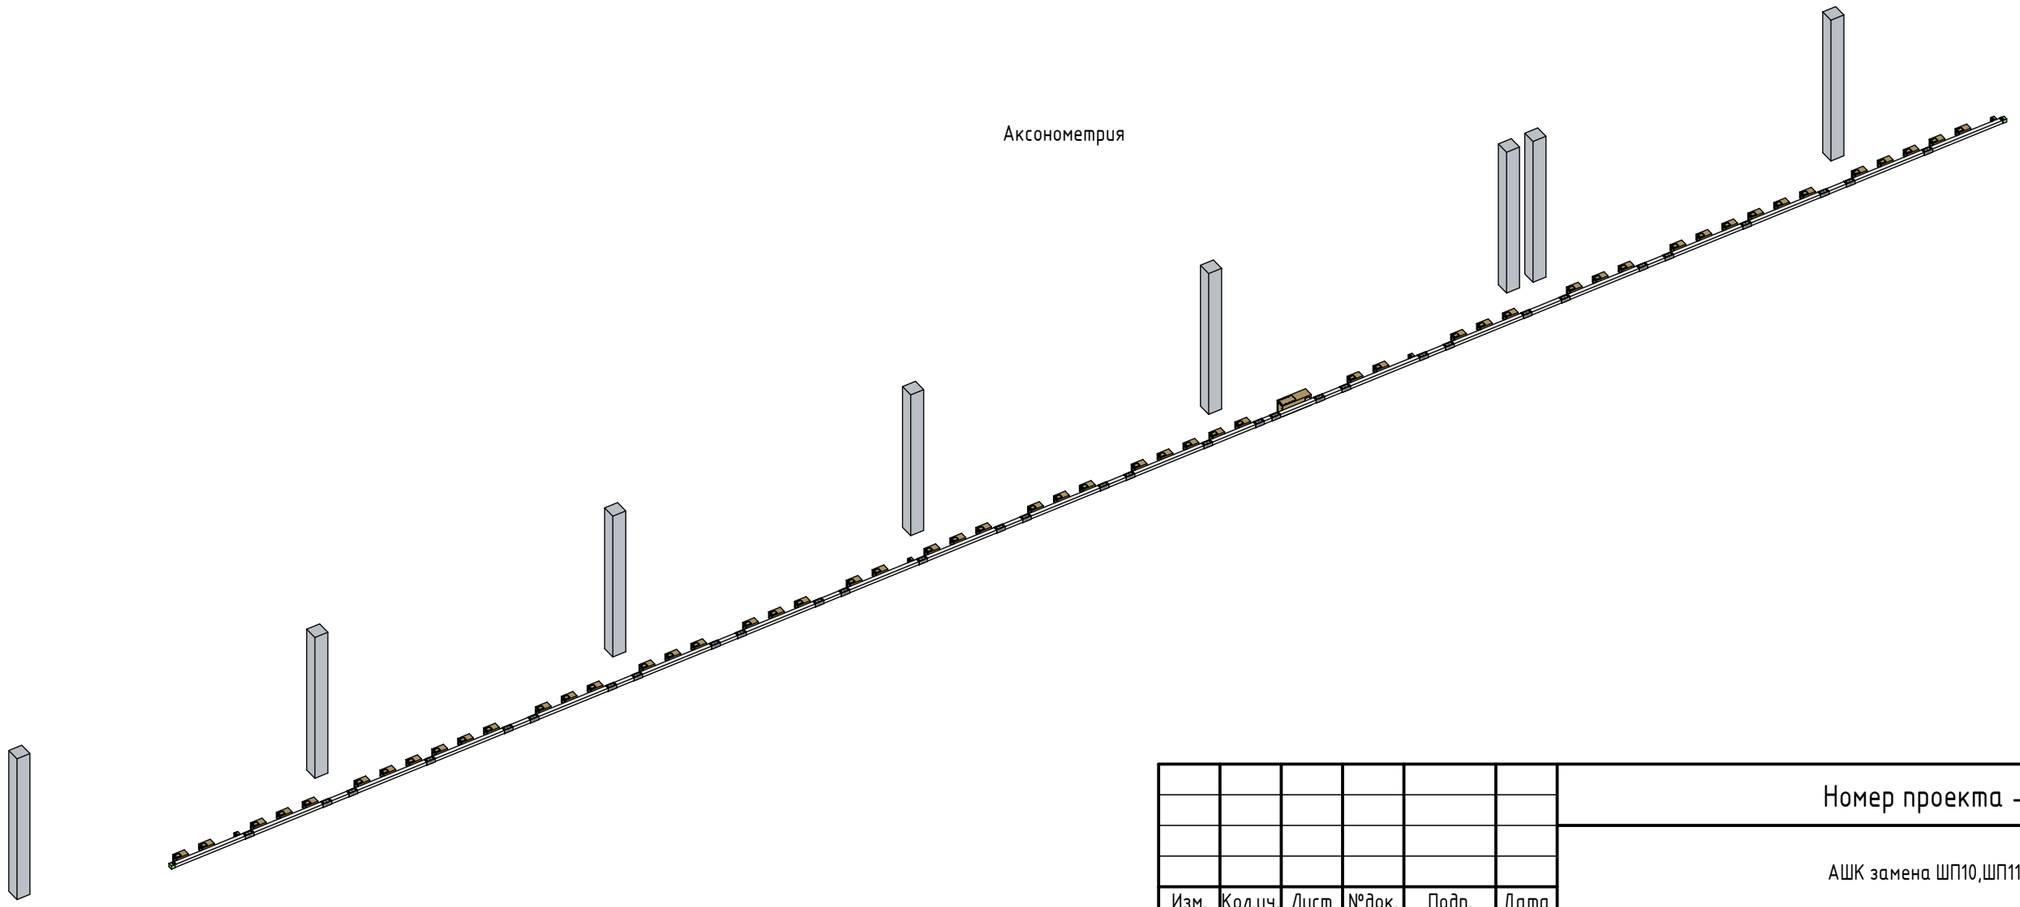

Согласовано

Взам. инв. №

Подп. и дата

Инв. № подл.

						Номер проекта -
						АШК замена ШП10,ШП11
Изм.	Кол.уч.	Лист	№док.	Подп.	Дата	
Разработал		Архипов			03/07/26	Наименование здания
Утвердил						
Проверил						Трассировка

Стадия	Лист	Листов
П	002	5

PitON

Формат А3 297 x 420

IP	Мат. Пров.	Кол. Пров.	Ном. ток, А	Наименование	Размер, мм	Кол, шт.	Артикул	Масса
ШП 1000А								
		4	1000	Комплект фиксирующих зажимов (2шт.)		66	E3AL41000KS	
		4	1000	Комплект крышек стыка (2шт.)		32	E3AL41000KSB	
55	Al	4	1000	Концевая заглушка		2	E3AL41000KZ	
55	Al	4	1000	Прямая распределительная секция (втычной 2+0) 2М/2Р	2000(500*1000*500)	1	E3AL41000PR23	21,2
55	Al	4	1000	Прямая распределительная секция (втычной 3+0) 3М/3Р	3000(500*1000*1000*500)	18	E3AL41000PR35	31,8
55	Al	4	1000	Прямая распределительная секция (фиксированный 1+0) 3М/1В	1700(1300*400)	1	E3AL41000PRF301	18,0
55	Al	4	1000	Прямая транспортная секция 501-999	630	1	E3AL41000PT09	6,7
55	Al	4	1000	Прямая транспортная секция 1000	1000	11	E3AL41000PT10	10,6
55	Al	4	1000	Прямая транспортная секция 1001-1499	1470	1	E3AL41000PT14	15,6
55	Al	4	1000	Стыковочный моноблок		32	E3AL41000SB	2,7
			250	Блок отбора мощности втычной 250А (пустой)		52	E3OM02	
			1000	Блок отбора мощности фиксированный 1000А (пустой)		1	E3OMF10	
			0	Блок отбора мощности втычной (модульный)		4	E3OMMA	

Согласовано

Взам. инв. №

Подп. и дата

Инв. № подл.

Изм.	Кол.уч.	Лист	№док.	Подп.	Дата
Разработал		Архипов			03/07/26

Номер проекта -

АШК замена ШП10,ШП11

Наименование здания

Стадия	Лист	Листов
П	003	5

Спецификация ШП

PitON

Формат А3 297 x 420