


Фундамент Ф/В 21 ряд

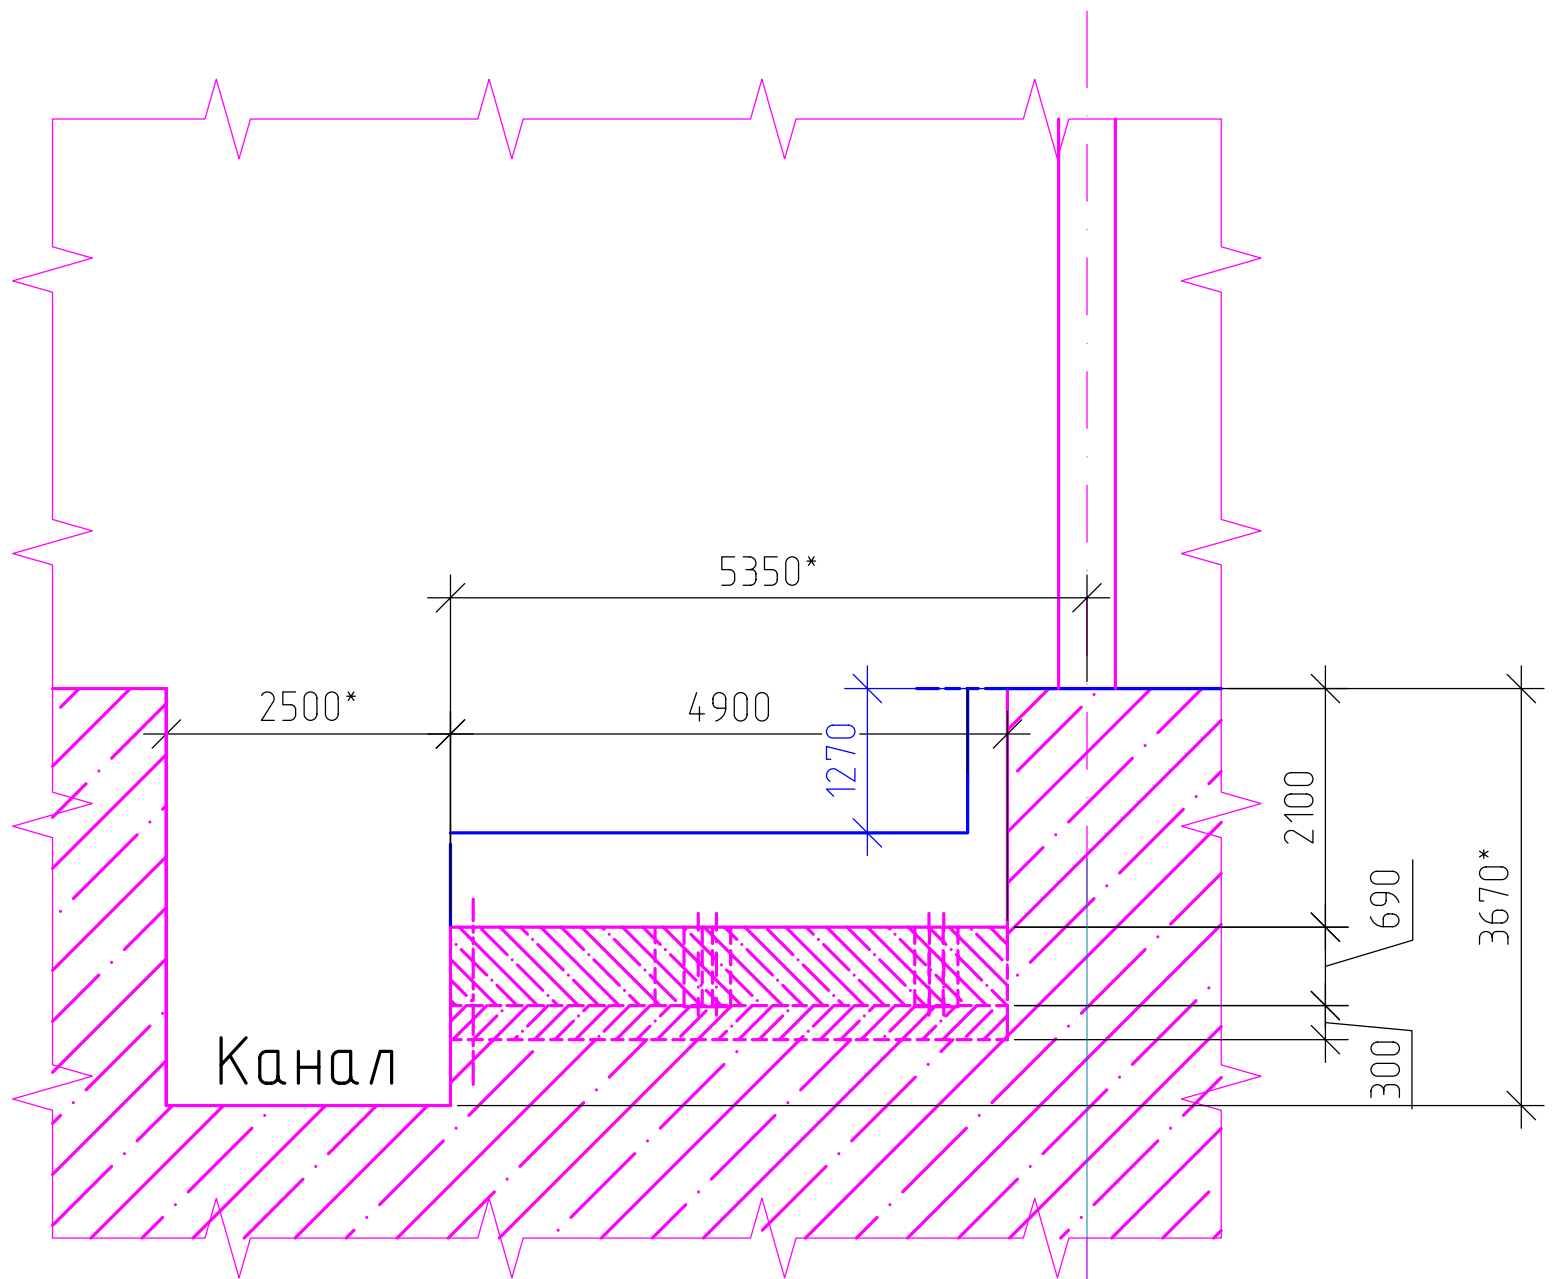

П/А

