


План на отм. 0,000

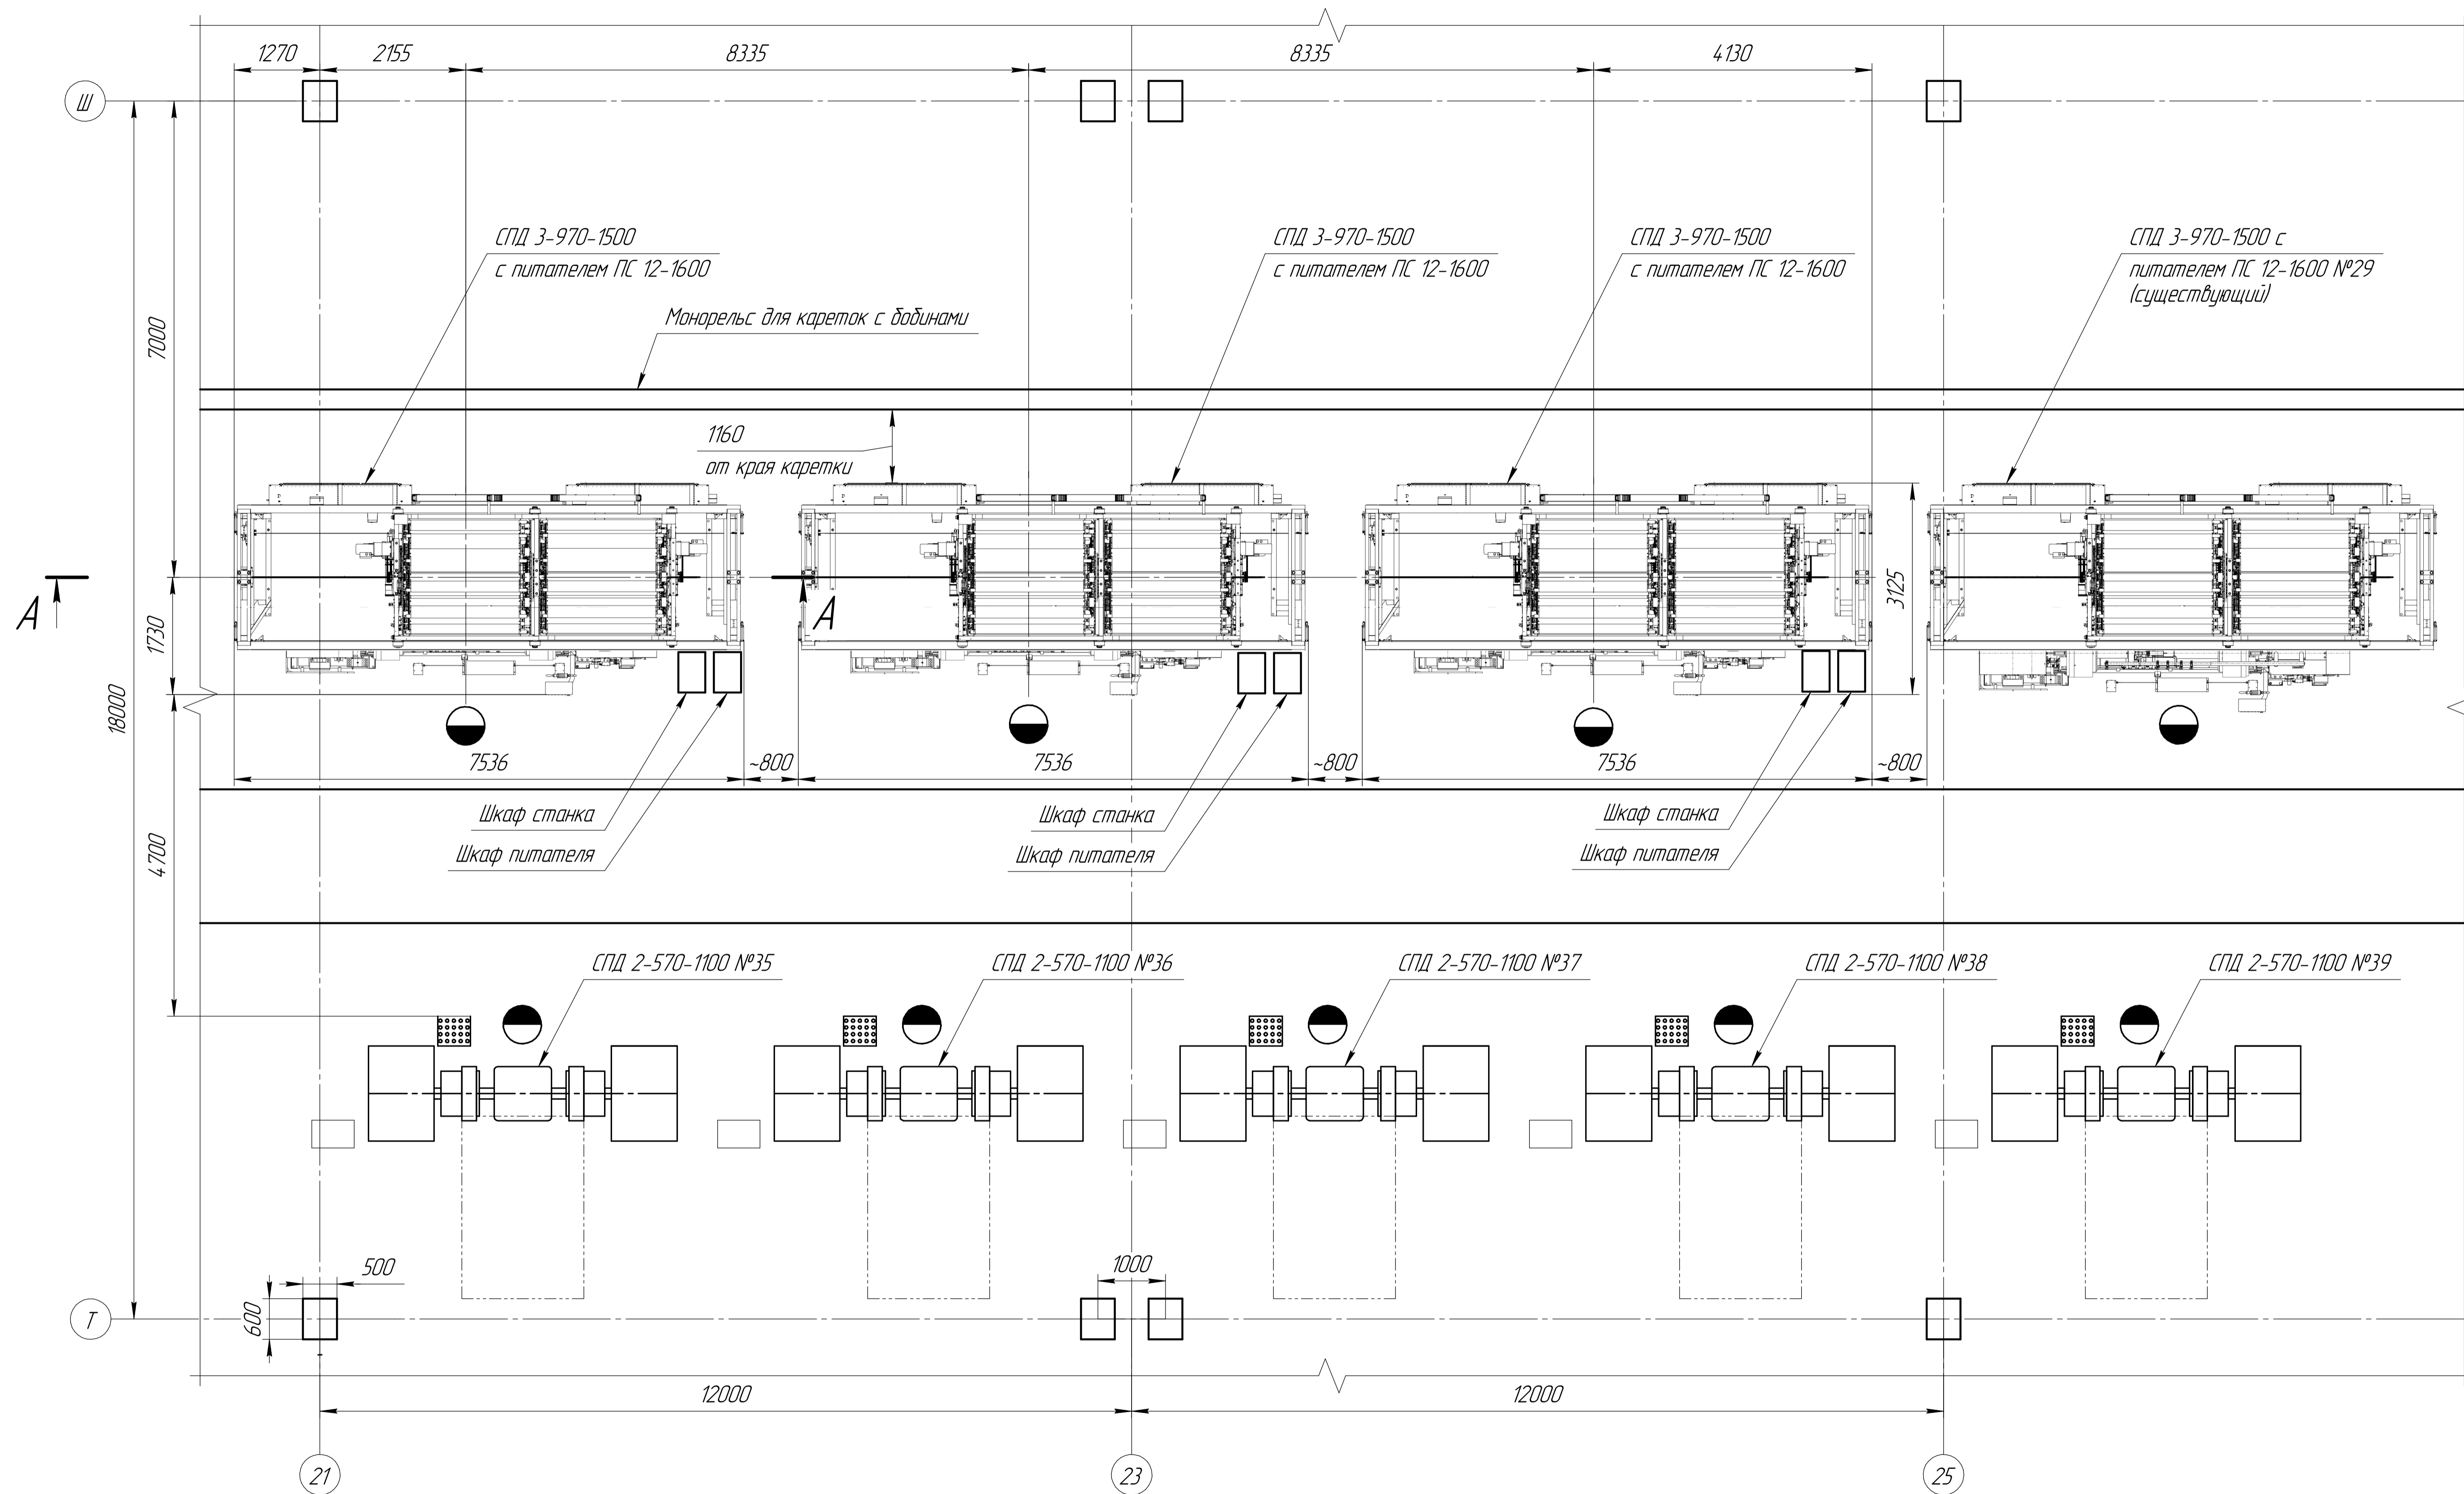

1 Размеры для справок.

				Сборочный цех				
				ИБР 13647.00.000				
Изм.	Лист	№ док.	Подп.	Дата	Схема расположения станков СПД 3-970-1500 с питателем ПС 12-1600 в осях 21-25, Т-Ш	Лит	Масса	Масштаб
		Белых					-	1:50
Проб						Лист 1	Листов 2	
Т.контр.						г. Барнаул, АО ПО "Алтайский Шинный Комбинат" Отдел Главного Механика		
Н.контр.						Формат А1		
Утв.						Копировал		

Лист № 001
Лист № 002
