

Устройство щебеночного основания (0-40)

Засыпка канала боем и щебнем


Демонтаж бет.пола (50 мм)

Устройство бетонного пола (100 мм)

Распарка


АО ПО "АШК", г. Барнаул, пр-т Космонавтов, 12/10						ПЦ Устройство фундаментов и бетонных полов под монтаж нового оборудования в осях 3-10, в рядах Т-Ю		Исполн	Монтаж	Монтаж

Исполн: И.А. Ковалев

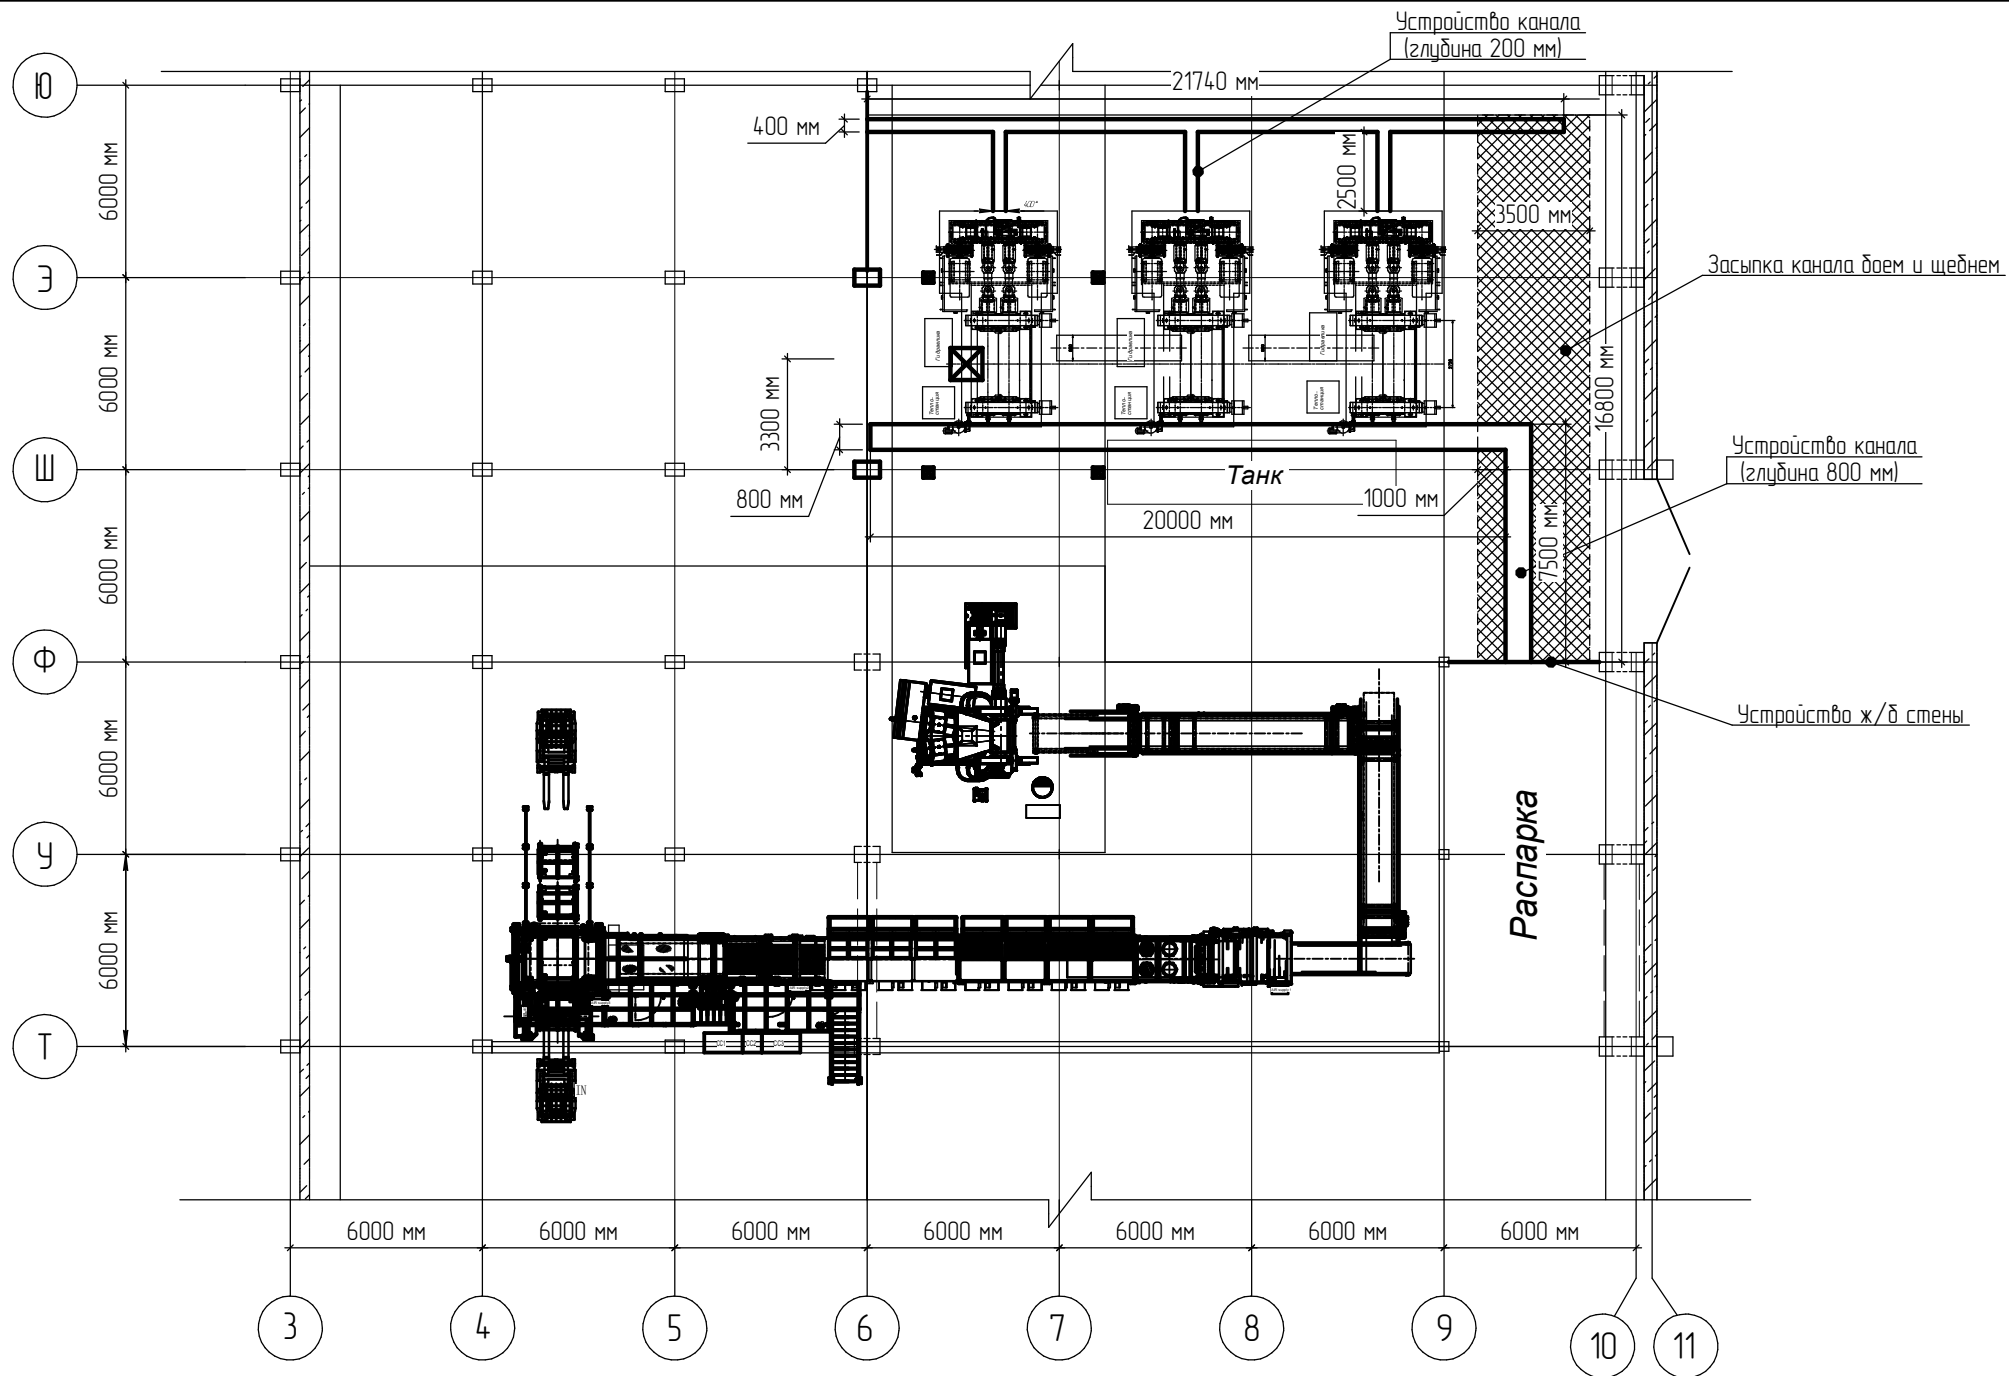

АО ПО "АШК", г. Барнаул, пр-т Космонавтов, 12/10						ПЦ Устройство фундаментов и бетонных полов под монтаж нового оборудования в осях 3-10, в рядах Т-Ю		Итого	Итого	Итого

План расположения каналов

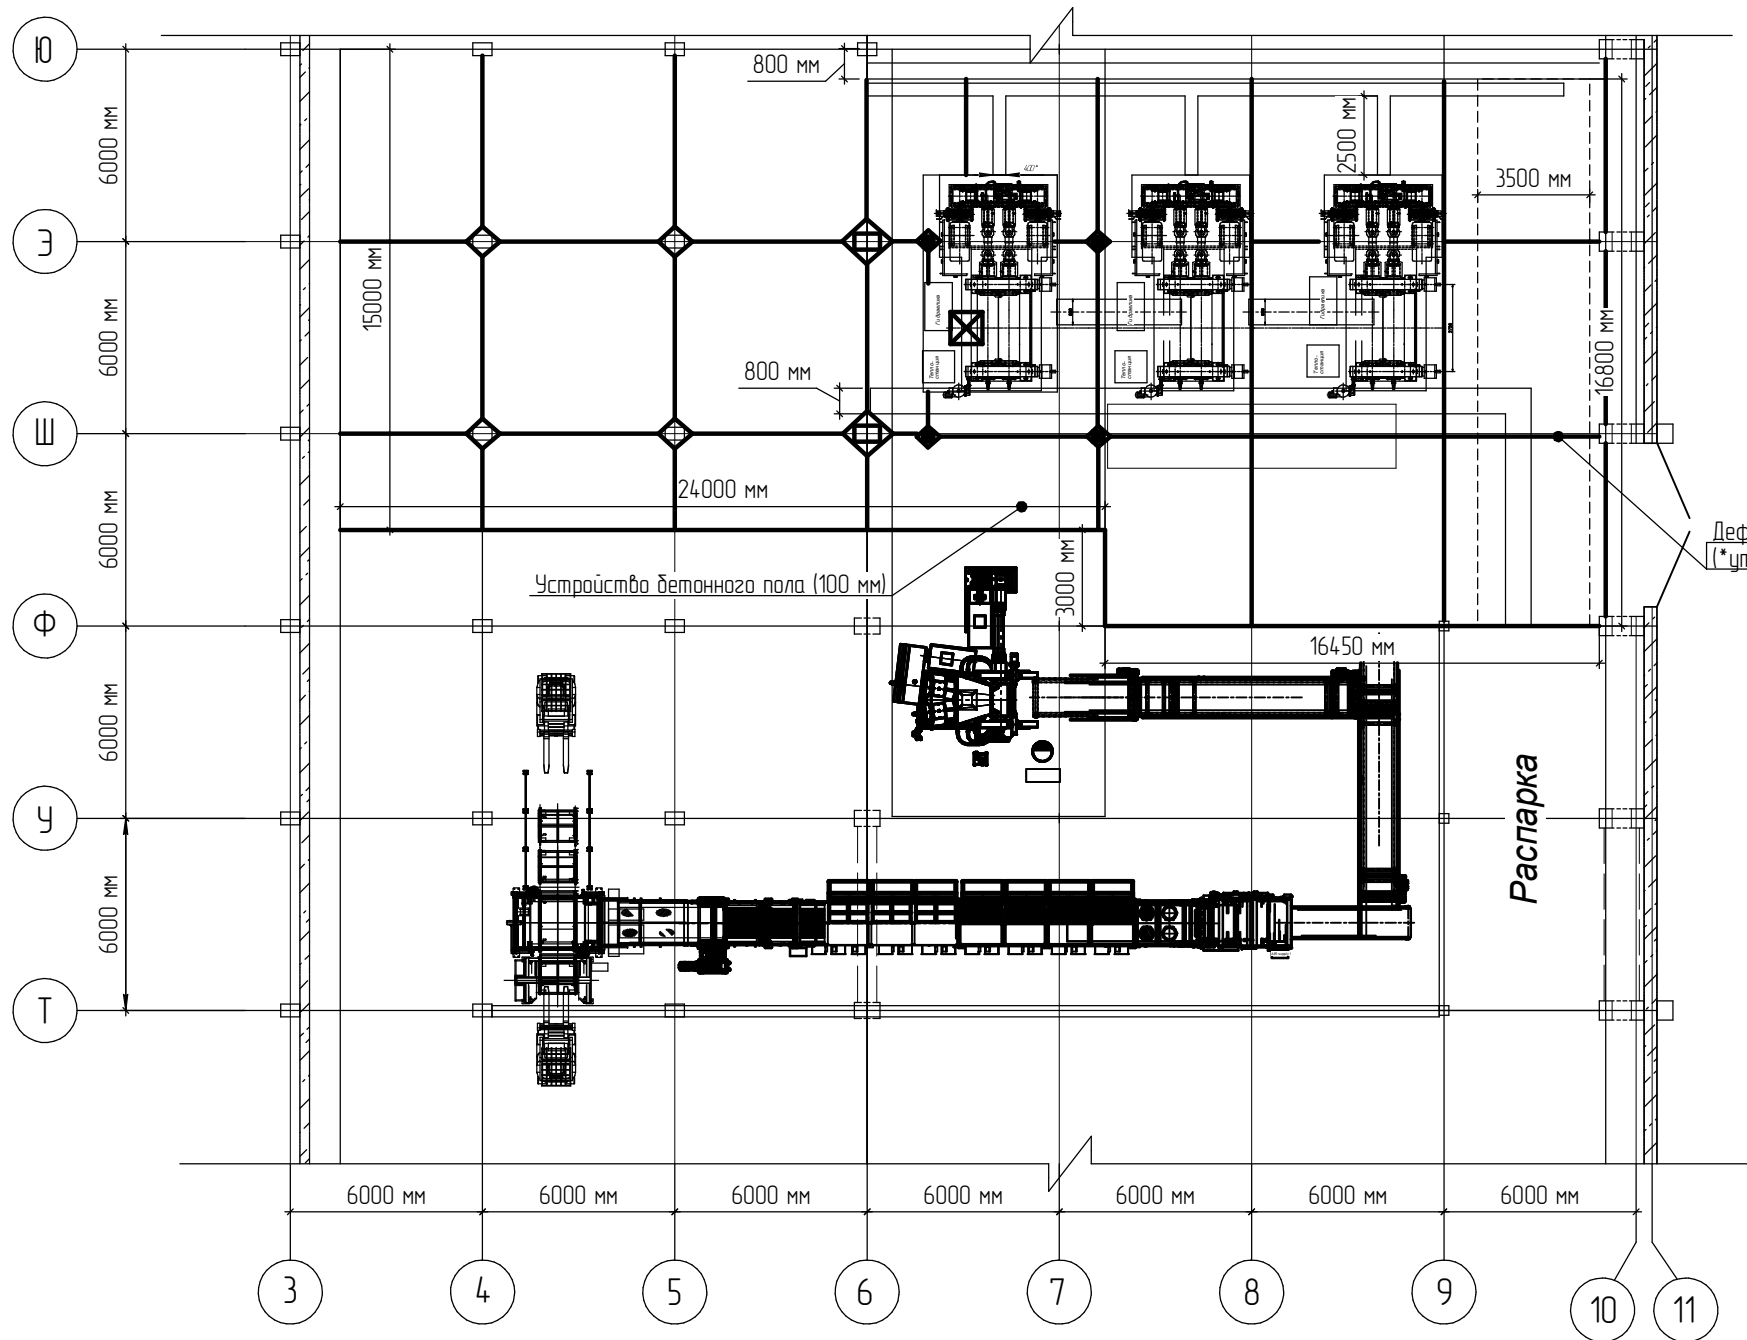

АО ПО "АШК", Г. Барнаул, пр-т Космонавтов, 12/10						ПЦ Устройство фундаментов и бетонных полов под монтаж нового оборудования в осях 3-10, в рядах Т-Ю		Итого	Монтаж	Монтаж

Деформационный шов (*уточнить по месту)

Распарка

Устройства бетонного пола (100 мм)

800 мм

800 мм

24000 мм

3000 мм

16450 мм

2500 мм

3500 мм

16800 мм

6000 мм

6000 мм

6000 мм

6000 мм

6000 мм

6000 мм

6000 мм

Ю

Э

Ш

Ф

С

Т

3

4

5

6

7

8

9

10

11

6000 мм

6000 мм

6000 мм

6000 мм

6000 мм

6000 мм

15000 мм

Итого